


- Zeichenerklärung**
- Gemeindegrenze
 - Flurstücksgrenze
 - Höhenlinie
 - Einschnittsböschung
 - Mulde
 - Bankett
 - Fahrbahn mit Achse
 - Bankett
 - Dammböschung
 - Straßenoberflächen
 - Wirtschaftsweg, bit. bef.
 - Wirtschaftsweg, unbef.
 - Geh- u. Radweg
 - Gehweg
 - Rückbaufläche
 - freizuhaltenes Sichtfeld
 - Wohngebiet
 - Gewerbegebiet
 - Bodendenkmal
 - Waldfläche
 - Landschaftsschutzgebiet
 - Banwald
 - Baudenkmal
 - Neigungsbrechpunkt mit Angabe von Ausrundungshalbmesser, Neigung und Abstand
 - Gradientenbruchpunkt
 - Gradientenverteilung
 - Brücke mit Widerlager
 - Schurf
 - Wasserleitung
 - Elektrokabel
 - Fernrohrleitung
 - Schmutzwasserkanal
 - Abwasserdruckleitung
 - Regenwasserkanal
 - opt. Entwässerung
 - Wildschutzzäun mit Zugangstor
 - Einleitungsstelle
 - Lärmschutzwand
 - Regelungsverzeichnis Nr.

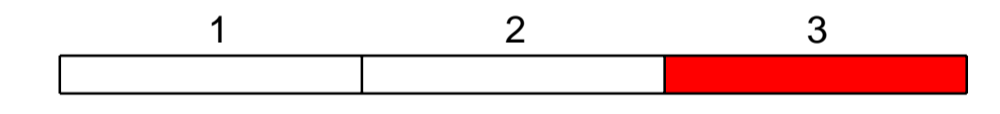

Staatliches Bauamt Rosenheim		bearbeitet: Okt. 18		Redl
Wittelsbacherstraße 11		gezeichnet: Okt. 18		Pon.
83022 Rosenheim		geprüft: Okt. 18		Bauer
Tel.: 08031394-0, Fax: 08031394-2169, E-Mail: poststelle@stbaro.bayern.de		Projekt: L2080_OU_Schwaberwegen		
		U_06_03_Lageplan_Blaet_3.pdf		

Nr.	Art der Änderung	Datum	Zeichen

Feststellungsentwurf

Straßenbauverwaltung Freistaat Bayern
Staatliches Bauamt Rosenheim
 Straße / Abschn.-Nr. / Station: St 2080 / 220 / 0,120 / - 240 / 0,923
 PROJIS-Nr.:

Unterlage / Blatt-Nr.: 5 / 3
Lageplan
 zum Regelungsverzeichnis
 Bau-km 1+540 - 2+480
 Maßstab: 1 : 1000

St 2080 Markt Schwaben - Ebersberg
OU Schwaberwegen
 Bau-km 0+080 - Bau-km 2+480

aufgestellt:
 Staatliches Bauamt Rosenheim

 Högauer, Bauamtsdirektor
 Rosenheim, den 17.12.2018

© Bayerische Vermessungsverwaltung, Geobasisdaten
 (Darstellung der Flurstücke als Eigentumsverhältnisse nicht geeignet)
 © Bayerisches Landesamt für Umwelt, www.lfu.bayern.de
 Bezugsdatum: 12.01.2018
 Lageplan: 120, DHDN80 - (EPSG 31468)
 Höhenstatus: 100, DHHN12 (NN) - (EPSG 7699)
 Auszug enthält Daten aus dem Rauminformationssystem