


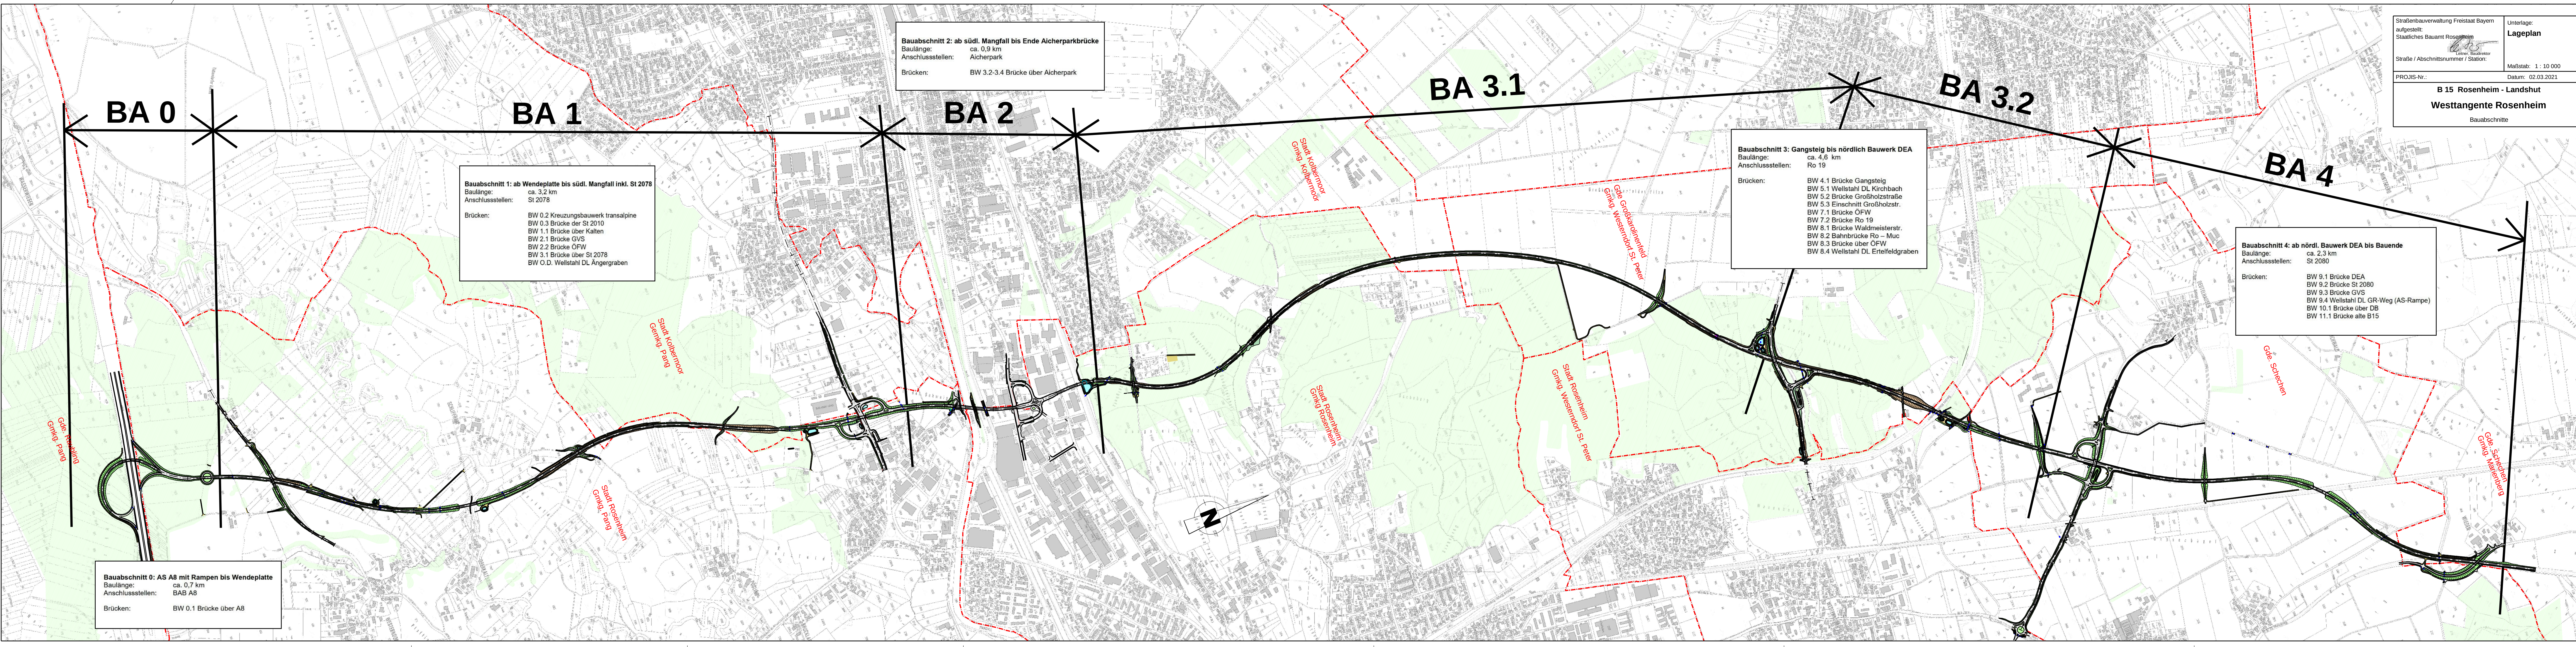

BA 0

BA 1

BA 2

BA 3.1

BA 3.2

BA 4

Baubabschnitt 1: ab Wendeplatte bis südl. Mangfall inkl. St 2078
Baulänge: ca. 3,2 km
Anschlussstellen: St 2078

Brücken:
BW 0.2 Kreuzungsbauwerk transalpine
BW 0.3 Brücke der St 2010
BW 1.1 Brücke über Kalten
BW 2.1 Brücke GVS
BW 2.2 Brücke ÖFW
BW 3.1 Brücke über St 2078
BW O.D. Wellstahl DL Ängergraben

Baubabschnitt 2: ab südl. Mangfall bis Ende Aicherparkbrücke
Baulänge: ca. 0,9 km
Anschlussstellen: Aicherpark

Brücken:
BW 3.2-3.4 Brücke über Aicherpark

Baubabschnitt 3: Gangsteig bis nördlich Bauwerk DEA
Baulänge: ca. 4,6 km
Anschlussstellen: Ro 19

Brücken:
BW 4.1 Brücke Gangsteig
BW 5.1 Wellstahl DL Kirchbach
BW 5.2 Brücke Großholzstraße
BW 5.3 Einschnitt Großholzstr.
BW 7.1 Brücke ÖFW
BW 7.2 Brücke Ro 19
BW 8.1 Brücke Waldmeisterstr.
BW 8.2 Bahnbrücke Ro – Muc
BW 8.3 Brücke über ÖFW
BW 8.4 Wellstahl DL Ertelfeldgraben

Baubabschnitt 4: ab nördl. Bauwerk DEA bis Bauende
Baulänge: ca. 2,3 km
Anschlussstellen: St 2080

Brücken:
BW 9.1 Brücke DEA
BW 9.2 Brücke St 2080
BW 9.3 Brücke GVS
BW 9.4 Wellstahl DL GR-Weg (AS-Rampe)
BW 10.1 Brücke über DB
BW 11.1 Brücke alte B15

Baubabschnitt 0: AS A8 mit Rampen bis Wendeplatte
Baulänge: ca. 0,7 km
Anschlussstellen: BAB A8

Brücken:
BW 0.1 Brücke über A8

Straßenbauverwaltung Freistaat Bayern
aufgestellt:
Staatisches Bauamt Rosenheim
Leiter, Baudirektor

PROJIS-Nr.:

Datum: 02.03.2021

Unterlage:
Lageplan

Maßstab: 1 : 10 000

B 15 Rosenheim - Landshut
Westtangente Rosenheim
Baubabschnitte