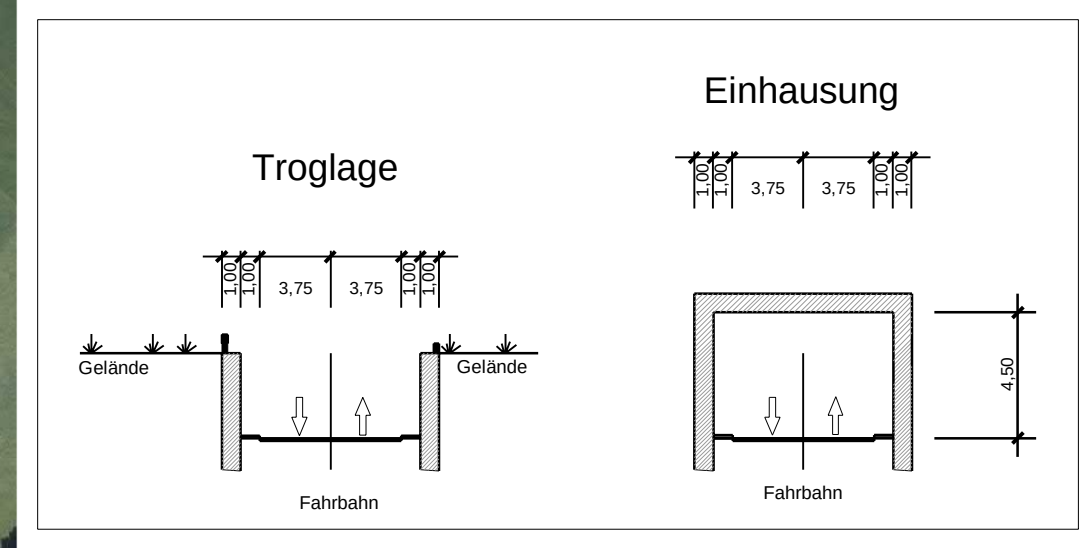
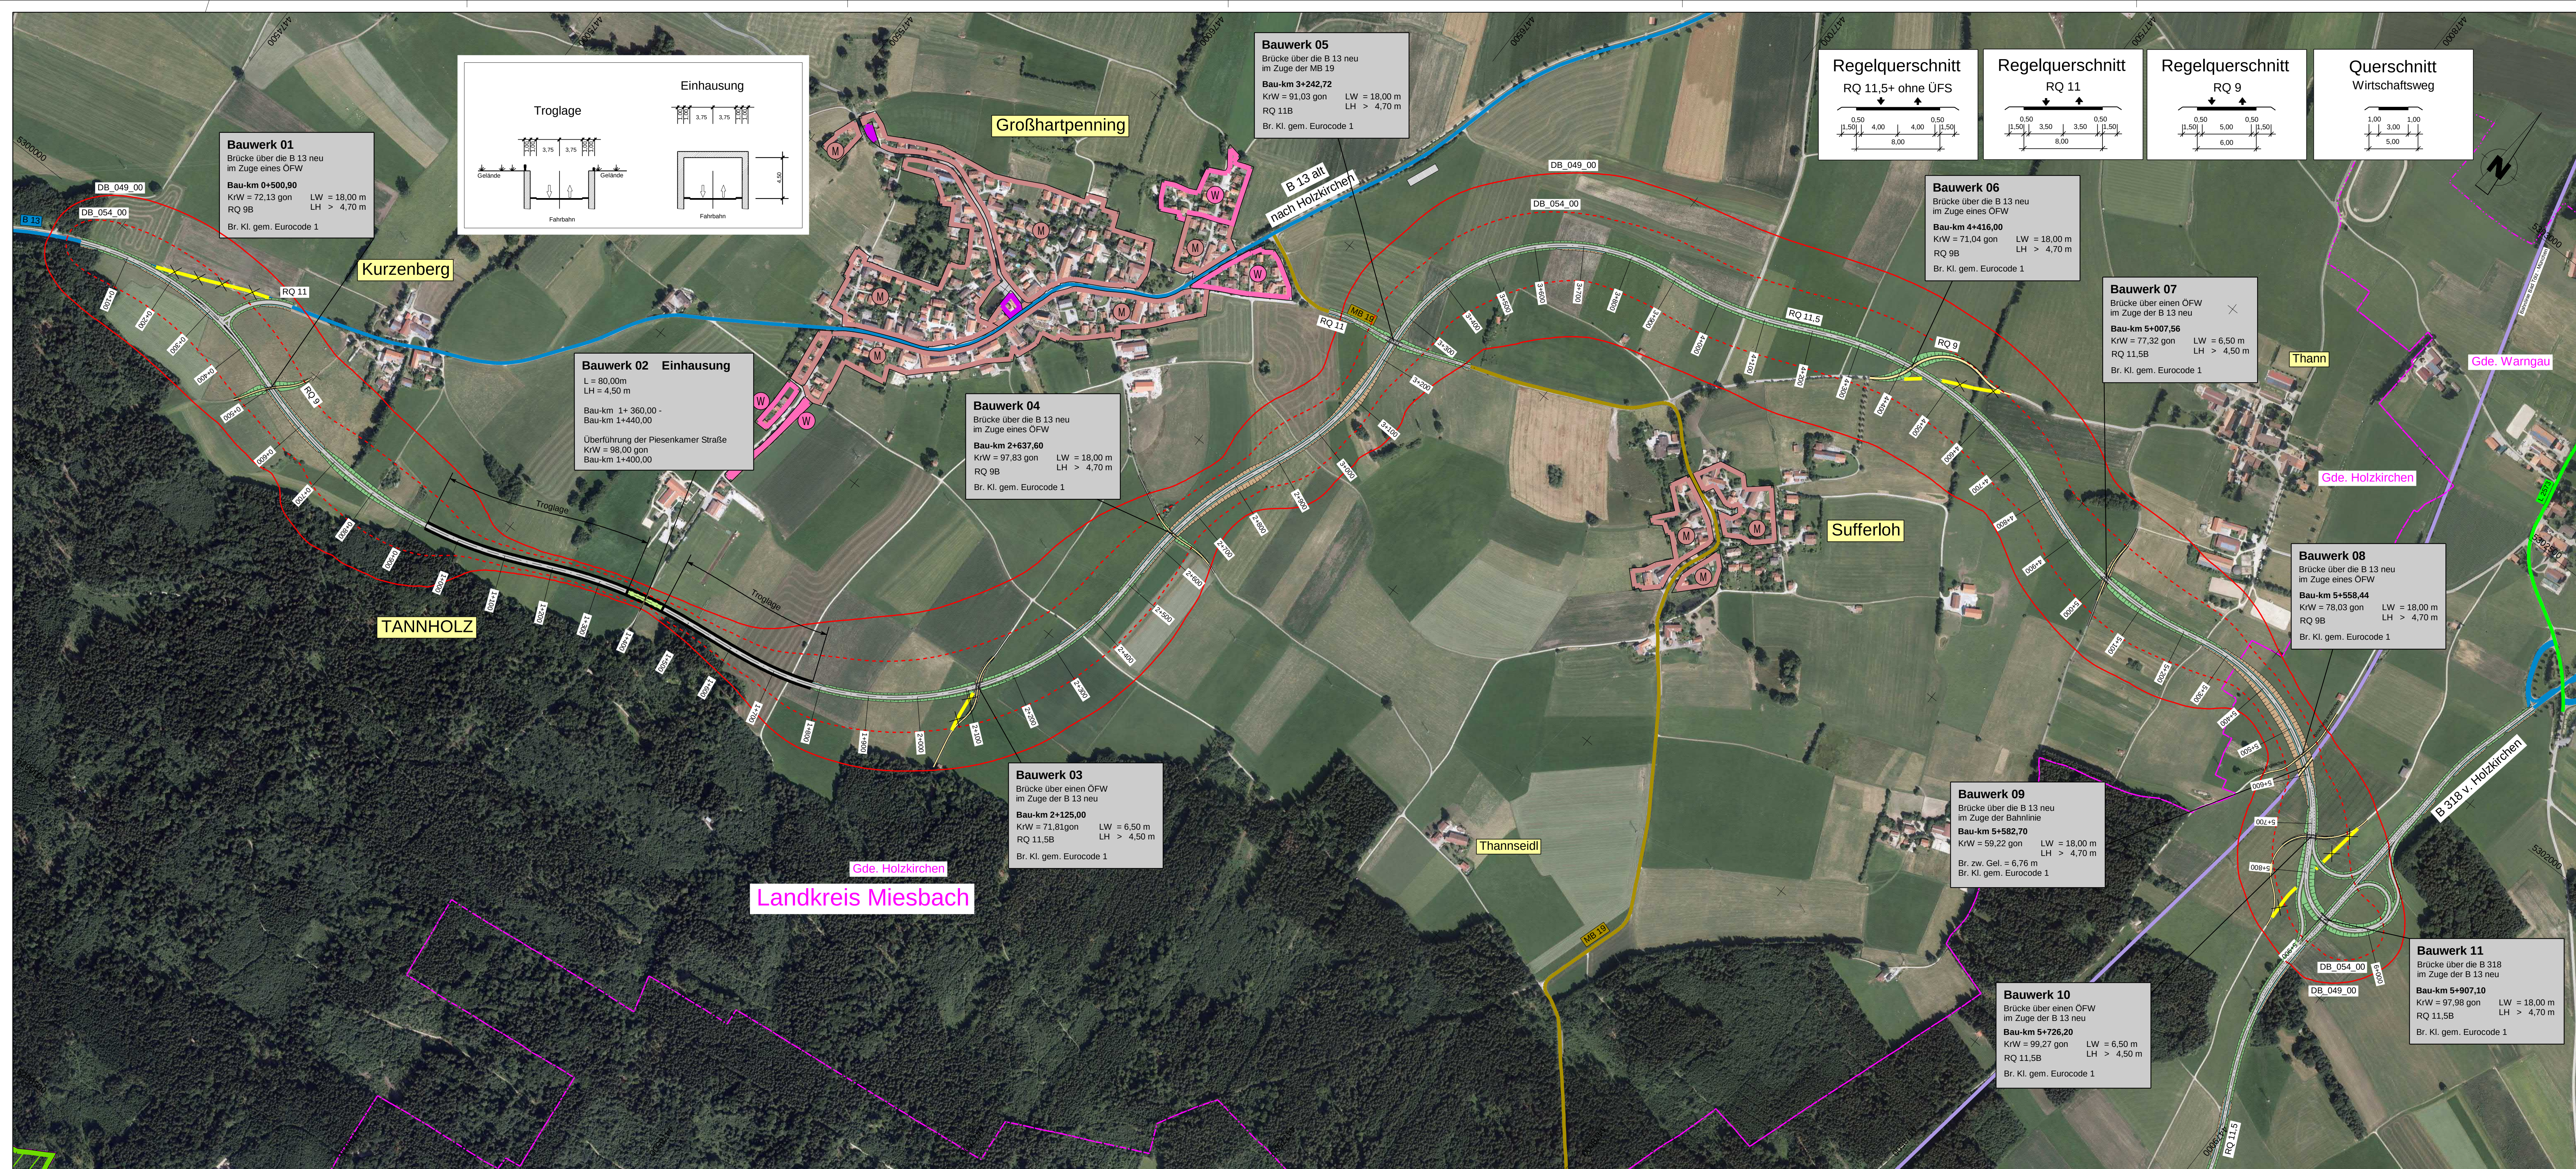


Zeichenerklärung

- Einschnittböschung
- Mulde
- Fahrbahn mit Achse
- Bankett
- Dammböschung
- Straßennebenflächen
- Naturschutzgebiet
- Landesschutzgebiet
- FFH-Gebiet
- Wohngebiet
- Mischgebiet
- Gemeindebedarfsgebiet
- Brücke mit Widerlager
- Gemeindegrenze
- Bundesstraße
- Kreisstraße
- Bahn
- Staatsstraße
- Rückbaustrecke
- Isophone 49dB Nacht
- Isophone 54dB Nacht

© Bayerische Vermessungsverwaltung, Geobasisdaten  
(Übernahme der Punkte als Eigentumsnachweis nicht genehmigt)  
© Bayerisches Landesamt für Umwelt, www.lfu.bayern.de  
Bezugssystem: Gauß-Krüger  
Lagestatus: 120, DHDN90 - (EPSG 31468)  
Höhenstatus: 100, DHHN12 (NN) - (EPSG 7699)  
Auszug enthält Daten aus dem Rauminformationssystem

|                                                                             |  |                                                                                     |             |                      |        |
|-----------------------------------------------------------------------------|--|-------------------------------------------------------------------------------------|-------------|----------------------|--------|
| Staatliches Bauamt Rosenheim                                                |  |  | bearbeitet: | Dez. 2019            | Bauer  |
| Wittelsbacherstraße 11<br>83022 Rosenheim                                   |  |                                                                                     | gezeichnet: | Dez. 2019            | Weigle |
|                                                                             |  |                                                                                     | geprüft:    |                      |        |
| Tel.: 08031/394-0, Fax: 08031/394-2169, E-Mail: poststelle@stbaro.bayern.de |  |                                                                                     | Projekt:    | B0013 OU-Holzkirchen |        |
|                                                                             |  |                                                                                     |             |                      |        |

| Nr. | Art der Änderung | Datum | Zeichen |
|-----|------------------|-------|---------|
|     |                  |       |         |
|     |                  |       |         |

|   |  |                        |  |
|---|--|------------------------|--|
| Straßenbauverwaltung Freistaat Bayern   |  | Unterlage / Blatt-Nr.: |  |
| Staatliches Bauamt Rosenheim   |  | Lageplan               |  |
| Straße / Abschn.-Nr. / Station:   |  | VAR-3-2019-5T          |  |
| PROJIS-Nr.:   |  | Maßstab: 1 : 5000      |  |
| B 13 Bad Tölz - Holzkirchen<br>OU Holzkirchen   |  |                        |  |
| aufgestellt:<br>Staatliches Bauamt Rosenheim<br><br>Leitner, Baudirektor<br>Rosenheim, den Dez. 2019 |  |                        |  |
|   |  |                        |  |