


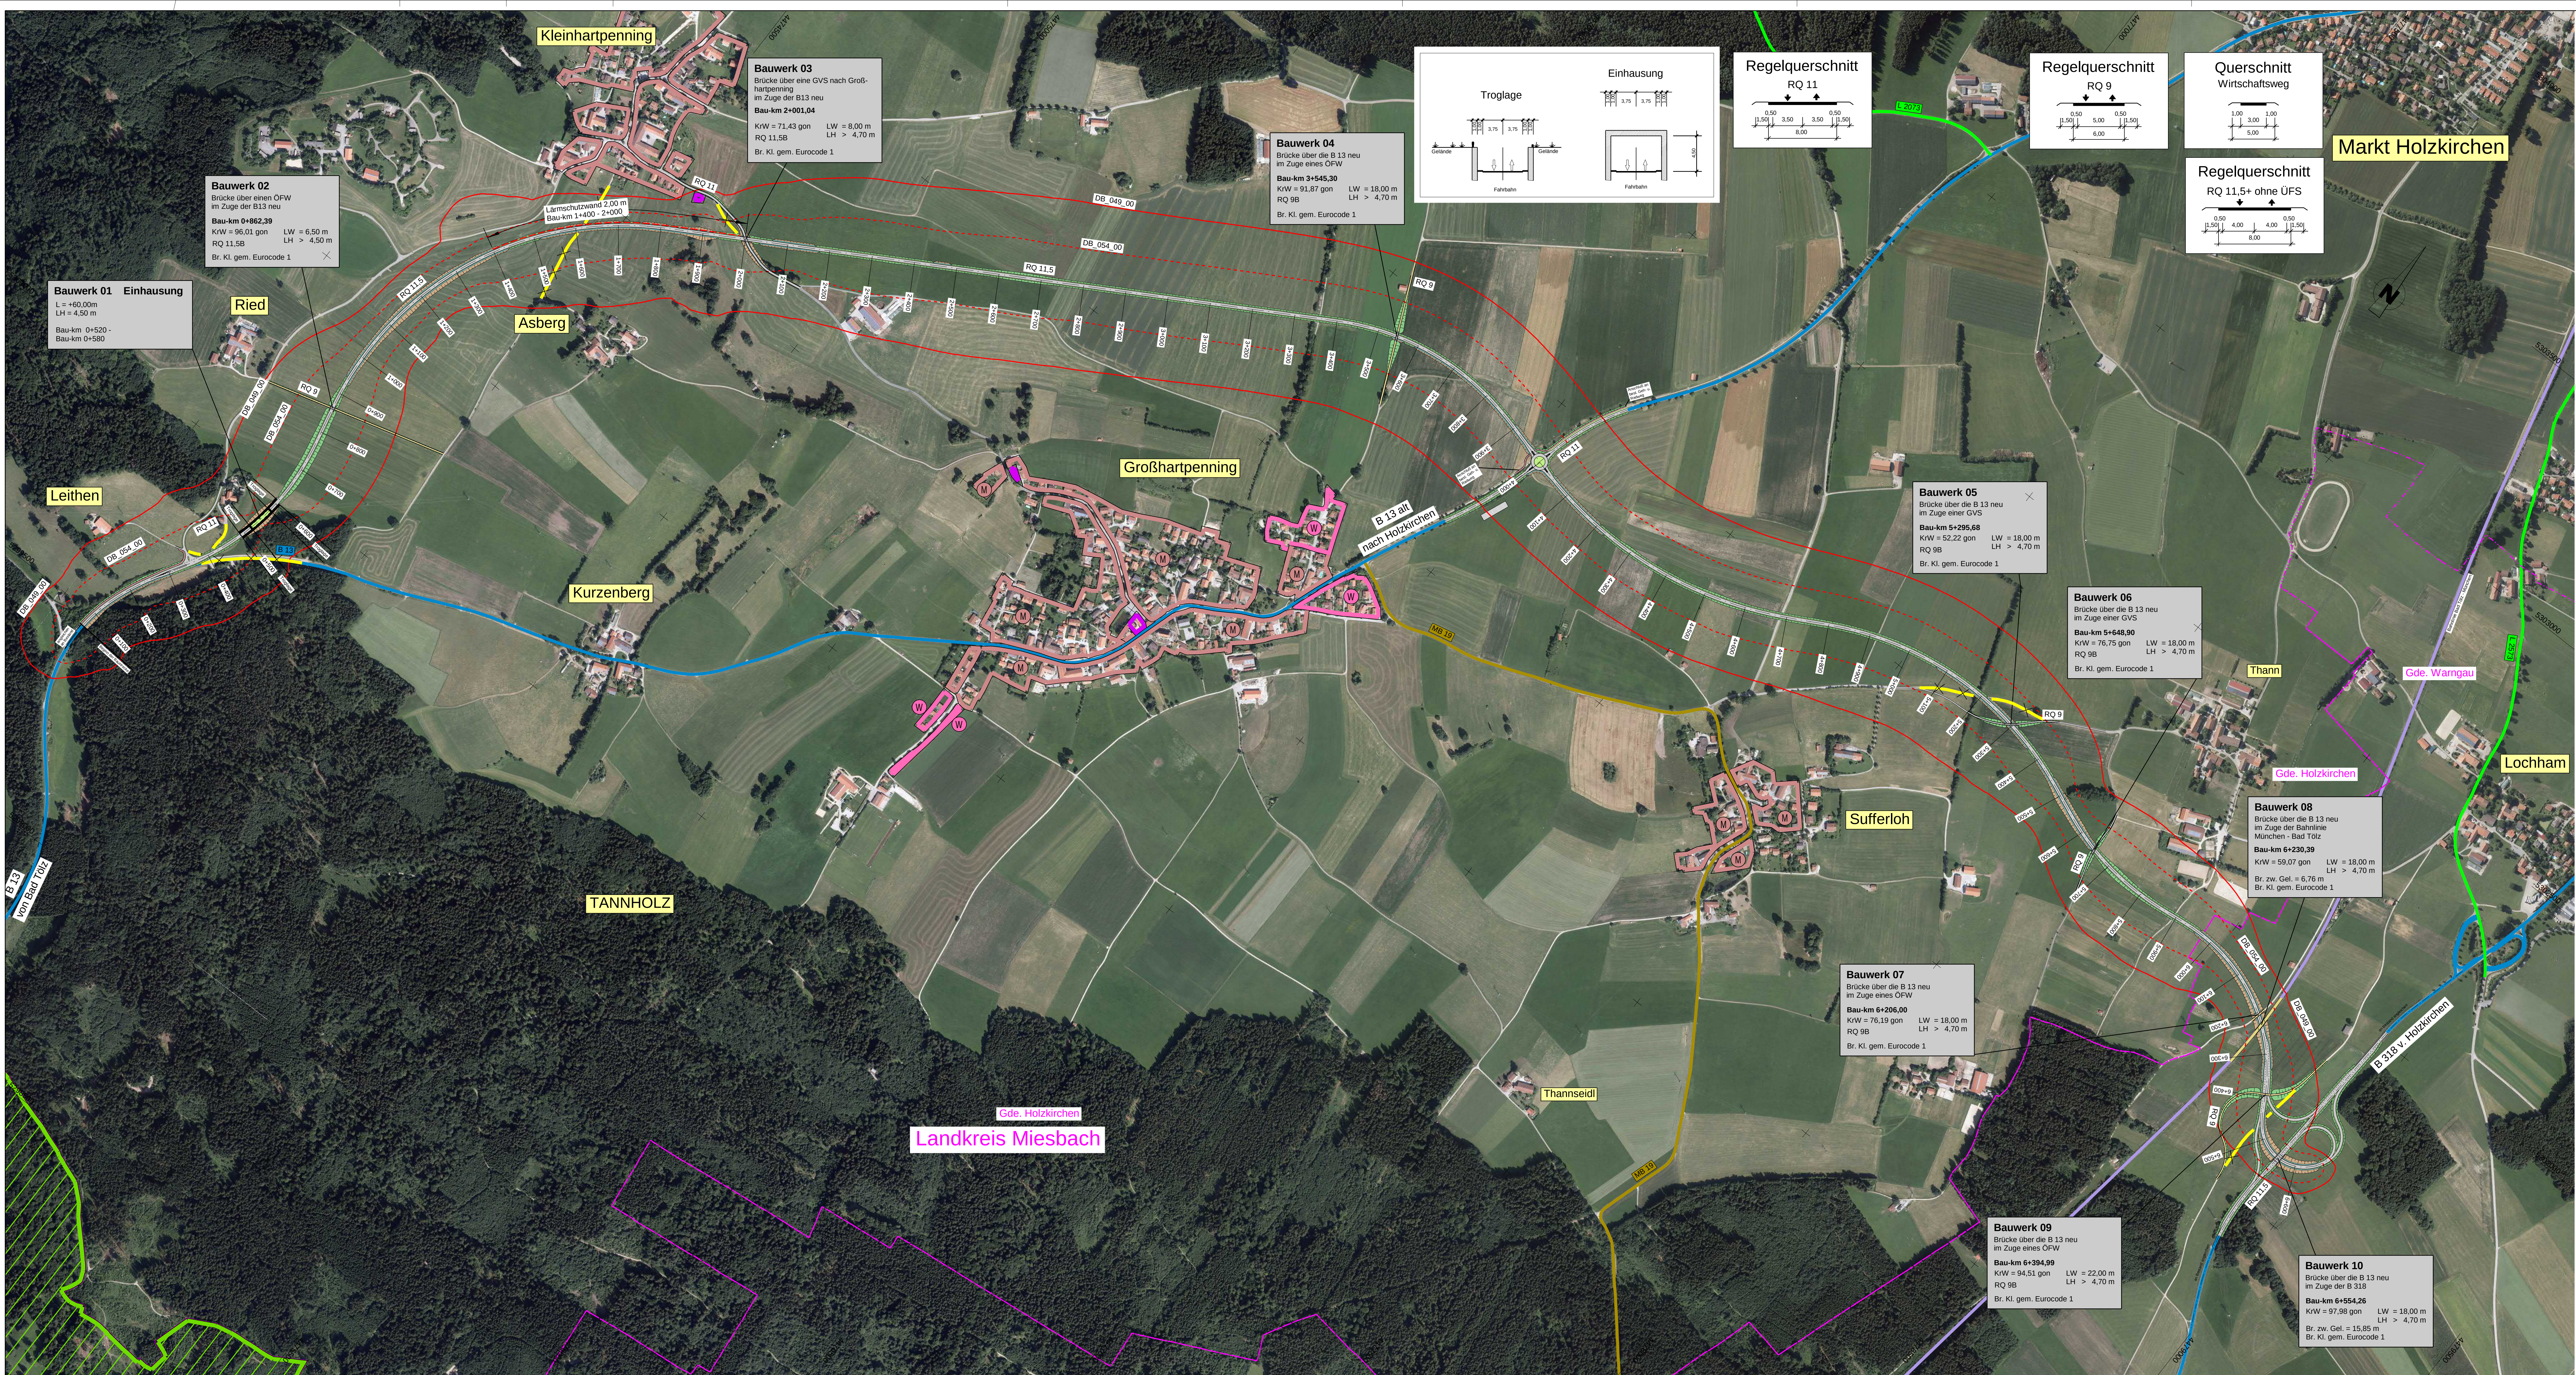

- Zeichenerklärung
- Einschnittsboschung
 - Mülle
 - Bauwerk
 - Fahrbahn mit Achse
 - Bauwerk
 - Dammböschung
 - Straßenbenutzflächen
 - Naturschutzgebiet
 - FFH-Gebiet
 - Wohngebiet
 - Mischgebiet
 - Gemeindebedarfsgebiet
 - Brücke mit Widerlager
 - Gemeindegrenze
 - Bundesstraße
 - Kreisstraße
 - Bahn
 - Staatsstraße
 - Lärmschutzwand
 - Rückbaustrecke
 - Isophone 49dB Nacht
 - Isophone 54dB Nacht

© Bayerische Vermessungsverwaltung, Geobasisdaten
(Entwurf der Planung als Eigentumsvermerk nicht genehmigt)
© Bayerisches Landesamt für Umwelt, www.lfu.bayern.de
Bezugssystem: Gauß-Krüger
Lagestatus: 120, DHDN90 - (EPSG 31466)
Höhenstatus: 100, DHDN92 (NN) - (EPSG 7999)
Auszug enthält Daten aus dem Rauminformationssystem

Staatliches Bauamt Rosenheim			bearbeitet:	Dez. 2019	Bauer
Wittelsbacherstraße 11 83022 Rosenheim			gezeichnet:	Dez. 2019	Weigle
			geprüft:		
Tel.: 08031/394-0, Fax: 08031/394-2169, E-Mail: poststelle@stbarto.bayern.de			Projekt: B0013-OU-Holzkirchen		

Nr.		Art der Änderung	Datum
			Zeichen

Straßenbauverwaltung Freistaat Bayern		Unterlage / Blatt-Nr.:	
Staatliches Bauamt Rosenheim		Lageplan	
Straße / Abschn. Nr. / Station:		VAR-4-BVWP-2019-5T	
PROJIS-Nr.:		Maßstab: 1 : 5000	

B 13 Bad Tölz - Holzkirchen
OU Holzkirchen

aufgestellt: Staatliches Bauamt Rosenheim			
 Leiter, Bauamt Rosenheim, den Dez. 2019			