


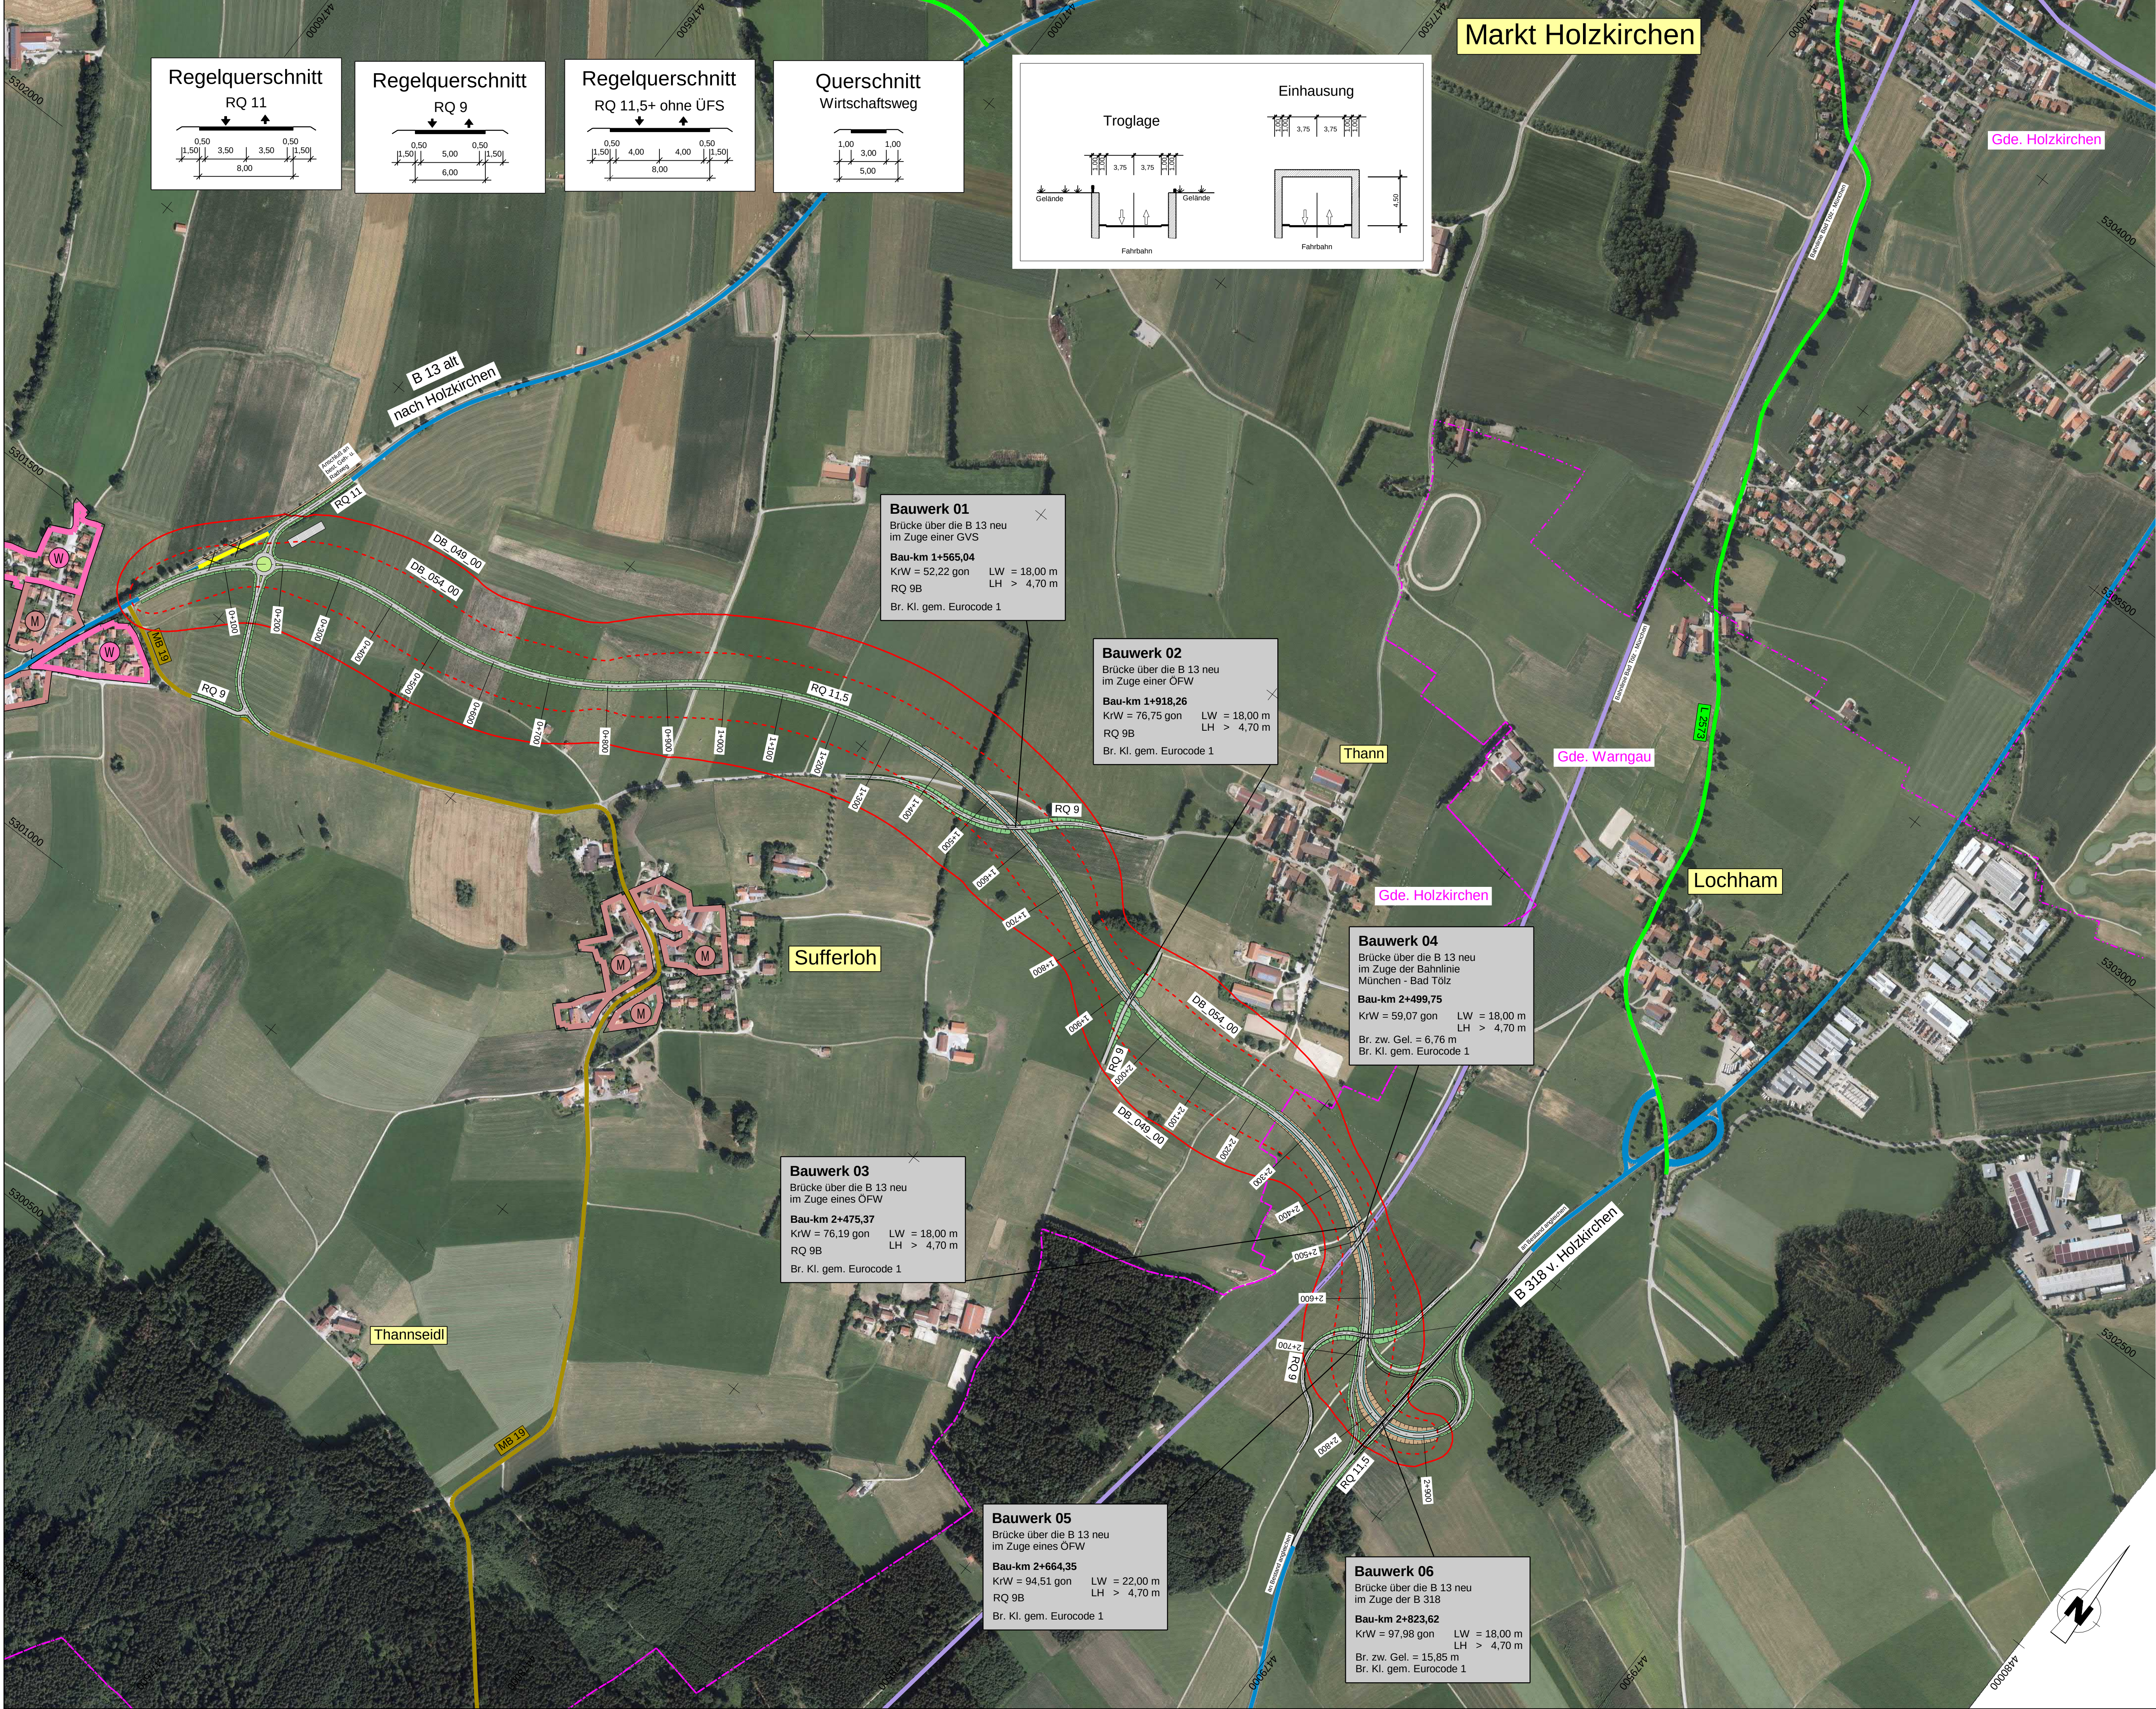

Markt Holzkirchen

Zeichenerklärung

- | | | | |
|--|-------------------------|--|-----------------------|
| | Einschnittsböschung | | Brücke mit Widerlager |
| | Mulde | | Gemeindegrenze |
| | Bankett | | Bundesstraße |
| | Fahrbahn mit Achse | | Kreisstraße |
| | Bankett | | Bahn |
| | Dammabstüpfung | | Staatsstraße |
| | Straßennebenflächen | | Lärmschutzwand |
| | Naturschutzgebiet | | Rückbaustrecke |
| | Landschaftsschutzgebiet | | Isophone 49dB Nacht |
| | FFH-Gebiet | | Isophone 54dB Nacht |
| | Wohngebiet | | |
| | Mischgebiet | | |
| | Gemeinbedarfsgebiet | | |

Bauwerk 01
Brücke über die B 13 neu
im Zuge einer GVS
Bau-km 1+565,04
KrW = 52,22 gon LW = 18,00 m
RQ 9B LH > 4,70 m
Br. Kl. gem. Eurocode 1

Bauwerk 02
Brücke über die B 13 neu
im Zuge einer ÖFW
Bau-km 1+918,26
KrW = 76,75 gon LW = 18,00 m
RQ 9B LH > 4,70 m
Br. Kl. gem. Eurocode 1

Bauwerk 04
Brücke über die B 13 neu
im Zuge der Bahnlinie
München - Bad Tölz
Bau-km 2+499,75
KrW = 59,07 gon LW = 18,00 m
Br. zw. Gel. = 6,76 m LH > 4,70 m
Br. Kl. gem. Eurocode 1

Bauwerk 03
Brücke über die B 13 neu
im Zuge eines ÖFW
Bau-km 2+475,37
KrW = 76,19 gon LW = 18,00 m
RQ 9B LH > 4,70 m
Br. Kl. gem. Eurocode 1

Bauwerk 05
Brücke über die B 13 neu
im Zuge eines ÖFW
Bau-km 2+664,35
KrW = 94,51 gon LW = 22,00 m
RQ 9B LH > 4,70 m
Br. Kl. gem. Eurocode 1

Bauwerk 06
Brücke über die B 13 neu
im Zuge der B 318
Bau-km 2+823,62
KrW = 97,98 gon LW = 18,00 m
Br. zw. Gel. = 15,85 m LH > 4,70 m
Br. Kl. gem. Eurocode 1

© Bayerische Vermessungsverwaltung, Geobasisdaten
(Darstellung der Natur als Eigentumsverhältnis nicht geeignet)
© Bayerisches Landesamt für Umwelt, www.lfu.bayern.de
Bezugssystem: Gauß-Krüger
Lagestatus: 120, DHDN90 - (EPSG 31468)
Höhenstatus: 100, DHHN12 (NN) - (EPSG 7699)
Auszug enthält Daten aus dem Rauminformationssystem

Staatliches Bauamt Rosenheim			bearbeitet:	Dez. 2019	Bauer
Wittelsbacherstraße 11			gezeichnet:	Dez. 2019	Weigle
83022 Rosenheim			geprüft:		
Tel.: 08031/394-0, Fax: 08031/394-2169, E-Mail: poststelle@stb.rosenheim.de			Projekt:	83023-OU-Holzkirchen	

Nr.	Art der Änderung	Datum	Zeichen

Straßenbauverwaltung Freistaat Bayern		Unterlage / Blatt-Nr.: Lageplan VAR-5-BWVP	
Staatliches Bauamt Rosenheim			
Straße / Abschn.-Nr. / Station:			
PROJIS-Nr.:		Maßstab: 1 :5000	
B 13 Bad Tölz - Holzkirchen OU Holzkirchen			
aufgestellt: Staatliches Bauamt Rosenheim			
 Leitner, Baudirektor Rosenheim, den Dez. 2019			