


- ### Zeichenerklärung
- Gemeindegrenze
 - Flurstücksgrenze
 - 1146/2 Flurstück-Nr.
 - 464 Höhenlinie
 - Einschnittsböschung
 - Mulde
 - Bankett
 - Fahrbahn mit Achse
 - Bankett
 - Dammaböschung
 - Straßennebenflächen
 - Wirtschaftsweg, bit. bef.
 - Wirtschaftsweg, unbef.
 - Geh- u. Radweg
 - Gehweg
 - Rückbaufläche
 - freizuhaltendes Sichtfeld
 - Wohngebiet
 - Gewerbegebiet
 - Waldfläche
 - Landschaftsschutzgebiet
 - Bannwald
 - Brücke mit Widerlager
 - Wildschutzzäun mit Zugangstor
 - Lärmschutzwand
 - Immissionsort Nr. ohne Grenzwertüberschreitung

Lärmschutzwand links, Länge 230m
(Höhe 2,00m - 3,50m über Gradiente St2080)

- 0+350 - 0+370 h = 2,00m
- 0+370 - 0+380 h = 2,50m
- 0+380 - 0+390 h = 3,00m
- 0+390 - 0+430 h = 3,50m
- 0+430 - 0+440 h = 3,00m
- 0+440 - 0+450 h = 2,50m
- 0+450 - 0+580 h = 2,00m

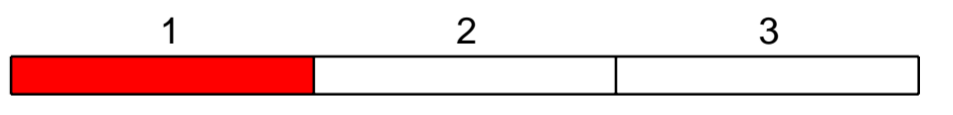

Staatliches Bauamt Rosenheim			bearbeitet: Okt. 18 Rdl
Wittelsbacherstraße 11 83022 Rosenheim			gezeichnet: Okt. 18 Pon.
Tel.: 08031394-0, Fax: 08031394-2169, E-Mail: poststelle@stbaro.bayern.de			geprüft: Okt. 18 Bauer
			Projekt: L2080_OU_Schwaberwegen
			U_07_01_Lageplan_Immissionen_Blatt_1.pdf

Nr.	Art der Änderung	Datum	Zeichen

Feststellungsentwurf

Straßenbauverwaltung Freistaat Bayern		Unterlage / Blatt-Nr.: 7 / 1
Staatliches Bauamt Rosenheim		Lageplan zu den Immissionsorten Bau-km 0+080 - 0+780
Straße / Abschn.-Nr. / Station: St 2080 / 220 / 0.120 - 240 / 0.923		Maßstab: 1 : 1000
PROJIS-Nr.:		

**St 2080 Markt Schwaben - Ebersberg
OU Schwaberwegen**
Bau-km 0+080 - Bau-km 2+480

aufgestellt:
Staatliches Bauamt Rosenheim

Högauer, Baudirektor
Rosenheim, den 17.12.2018

© Bayerische Vermessungsverwaltung, Geobasisdaten
(Darstellung der Flurstücke als Eigentumsverhältnisse nicht geeignet)
© Bayerisches Landesamt für Umwelt, www.lfu.bayern.de
Bezugssystem: Gauß-Krüger
Lagestatus: 120, DHDN90 - (EPSG 31468)
Höhenstatus: 100, DHHN12 (NN) - (EPSG 7699)
Auszug enthält Daten aus dem Rauminformationssystem

