


Zeichenerklärung

	Gemeindegrenze		Wasserleitung
	Flurstücksgrenze		Elektrokabel
	Flurstück-Nr.		Fernwärmeleitung
	Höhenlinie		Schmutzwasserkanal
	Einschnittsböschung		Abwasserdruckleitung
	Mulde		Regenwasserkanal
	Fahrspur mit Achse		gepl. Entwässerung
	Bänkt		Wildschutzzaun mit Zugangstor
	Dammböschung		Einleitungsstelle
	Straßenentläufe		Lärmschutzwand
	Wirtschaftsweg, bt. bef.		
	Geh- u. Radweg		
	Rückbaufläche		
	frei zuhaltendes Sichtfeld		
	Wohngebiet		Waldfläche
	Gewerbegebiet		Landschaftsschutzgebiet
	Bodendenkmal		Bannwald
			Baudenkmal
			Regelungsverzeichnis Nr.

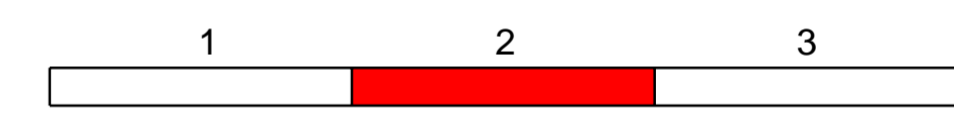

Staatliches Bauamt Rosenheim		bearbeitet: Okt. 18 Rdl	
Wittelsbacherstraße 11		gezeichnet: Okt. 18 Pon.	
83022 Rosenheim		geprüft: Okt. 18 Bauer	
Tel.: 08031/394-0, Fax: 08031/394-2169, E-Mail: poststelle@stbaro.bayern.de		Projekt: L2080_OU_Schwaberwegen	
		U_05_02_Lageplan_Blat_2.pdf	

Nr.	Art der Änderung	Datum	Zeichen

Feststellungsentwurf

Straßenbauverwaltung Freistaat Bayern	Unterlage / Blatt-Nr.: 5 / 2
Staatliches Bauamt Rosenheim	Lageplan
Straße / Abschn.-Nr. / Station: St 2080 / 220 / 0.120 - 240 / 0.923	zum Regelungsverzeichnis
PROJIS-Nr.:	Bau-km 0+780 - 1+540
	Maßstab: 1 : 1000

**St 2080 Markt Schwaben - Ebersberg
OU Schwaberwegen**
Bau-km 0+080 - Bau-km 2+480

aufgestellt:
Staatliches Bauamt Rosenheim
Högenauer
Högenauer, Baudirektor
Rosenheim, den 17.12.2018

© Bayerische Vermessungsverwaltung, Geobasisdaten
(Darstellung der Flurkarte als Eigentumsnachweis nicht geeignet)
© Bayerisches Landesamt für Umwelt, www.lfu.bayern.de
Bezugssystem: Gauß-Krüger
Lagestatus: 120, DHDN90 - (EPSG 31468)
Höhenstatus: 100, DHHN12 (NN) - (EPSG 7699)
Auszug enthält Daten aus dem Rauminformationssystem

