


Zeichenerklärung

	Gemeindegrenze		Neigungsbrechpunkt mit Angabe von Ausrundungshalbmesser, Neigung und Abstand
	Flurstücksgrenze		Gradientenbruchpunkt
	Höhenlinie		Straßentrassenquerschnitt
	Einschnittsböschung		Brücke mit Widerlager
	Mulde		Schurf
	Fahrbahn mit Achse		Wasserleitung
	Barriert Dammböschung		Elektrokabel
	Straßeneinflächen		Fernrohrleitung
	Wirtschaftsweg, bef.		Schmutzwasserkanal
	Wirtschaftsweg, unbef.		Abwasserkanal
	Geh- u. Radweg		Regenwasserkanal, gepl. Entwässerung
	Gehweg		Wildschutzzäun mit Zugangstor
	Rückbaufläche		Einleitungsstelle
	freizuhaltendes Sichtfeld		Lärmschutzwand
	Wohngebiet		Waldfläche
	Gewerbegebiet		Landschaftsschutzgebiet
	Bodendenkmal		Bannwald
	Bodendenkmal		Baudenkmal
	Regelungsverzeichnis Nr.		

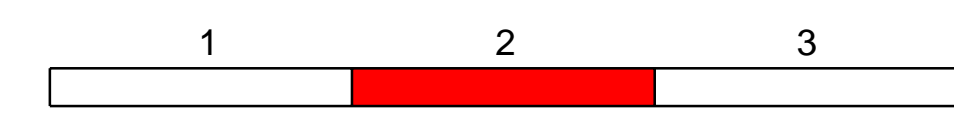

Staatliches Bauamt Rosenheim		bearbeitet: Okt. 18 Rdl	
Wittelsbacherstraße 11 83022 Rosenheim		gezeichnet: Okt. 18 Pon.	
Tel.: 08031394-0, Fax: 08031394-2169, E-Mail: poststelle@stbaro.bayern.de		geprüft: Okt. 18 Bauer	
		Projekt: L2080_OU_Schwaberwegen	
		U_05_02_Lageplan_Blat_2.pdf	

Nr.	Art der Änderung	Datum	Zeichen

Feststellungsentwurf

Straßenbauverwaltung Freistaat Bayern		Unterlage / Blatt-Nr.: 5 / 2	
Staatliches Bauamt Rosenheim		Lageplan	
Straße / Abschn.-Nr. / Station: St 2080 / 220 / 0.120 - 240 / 0.923		zum Regelungsverzeichnis	
PROJIS-Nr.:		Bau-km 0+780 - 1+540	
		Maßstab: 1 : 1000	

**St 2080 Markt Schwaben - Ebersberg
OU Schwaberwegen**
Bau-km 0+080 - Bau-km 2+480

aufgestellt:
Staatliches Bauamt Rosenheim
Högenauer
Högenauer, Baudirektor
Rosenheim, den 17.12.2018

© Bayerische Vermessungsverwaltung, Geobasisdaten (Darstellung der Flurkarte als Eigentumsnachweis nicht geeignet)
© Bayerisches Landesamt für Umwelt, www.lfu.bayern.de
Bezugssystem: Gauß-Krüger
Lagestatus: 120, DHDN90 - (EPSG 31468)
Höhenstatus: 100, DHHN12 (NN) - (EPSG 7699)
Auszug enthält Daten aus dem Rauminformationssystem

