


- ### Zeichenerklärung
- Gemeindegrenze
  - Flurstücksgrenze
  - 1146/2 Flurstück-Nr.
  - 464 Höhenlinie
  - Einschnittsböschung
  - Mulde
  - Bankett
  - Fahrtbahn mit Achse
  - Bankett
  - Dammaböschung
  - Straßennebenflächen
  - Wirtschaftsweg, bit. bef.
  - Wirtschaftsweg, unbef.
  - Geh- u. Radweg
  - Gehweg
  - Rückbaufläche
  - freizuhaltendes Sichtfeld
  - Wohngebiet
  - Gewerbegebiet
  - Waldfläche
  - Landschaftsschutzgebiet
  - Bannwald
  - Brücke mit Widerlager
  - Wildschutzzaun mit Zugangstor
  - Lärmschutzwand
  - Immissionsort Nr. ohne Grenzwertüberschreitung

Lärmschutzwand links, Länge 230m  
(Höhe 2,00m - 3,50m über Gradierte St 2080)

- 0+350 - 0+370 h = 2,00m
- 0+370 - 0+380 h = 2,50m
- 0+380 - 0+390 h = 3,00m
- 0+390 - 0+430 h = 3,50m
- 0+430 - 0+440 h = 3,00m
- 0+440 - 0+450 h = 2,50m
- 0+450 - 0+580 h = 2,00m

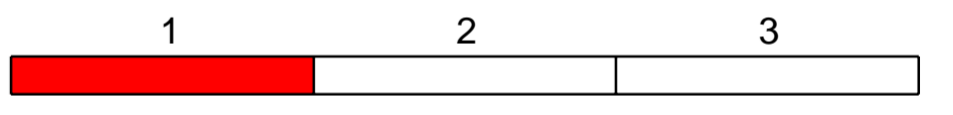

Staatliches Bauamt Rosenheim			bearbeitet: Okt. 18 Rdl
Wittelsbacherstraße 11 83022 Rosenheim			gezeichnet: Okt. 18 Pon.
Tel.: 08031394-0, Fax: 08031394-2169, E-Mail: poststelle@stbaro.bayern.de			geprüft: Okt. 18 Bauer
			Projekt: L2080_OU_Schwaberwegen
			U_07_01_Lageplan_Immissionen_Blatt_1.pdf

Nr.	Art der Änderung	Datum	Zeichen

## Feststellungsentwurf

Straßenbauverwaltung Freistaat Bayern	Unterlage / Blatt-Nr.: 7 / 1
Staatliches Bauamt Rosenheim	Lageplan zu den Immissionsorten Bau-km 0+080 - 0+780
Straße / Abschn.-Nr. / Station: St 2080 / 220 / 0.120 - 240 / 0.923	Maßstab: 1 : 1000
PROJIS-Nr.:	

St 2080 Markt Schwaben - Ebersberg  
OU Schwaberwegen  
Bau-km 0+080 - Bau-km 2+480

aufgestellt:  
Staatliches Bauamt Rosenheim  
  
Högauer, Bauamtsdirektor  
Rosenheim, den 17.12.2018

© Bayerische Vermessungsverwaltung, Geobasisdaten  
(Darstellung der Flurstücke als Eigentumsverhältnisse nicht geeignet)  
© Bayerisches Landesamt für Umwelt, www.lfu.bayern.de  
Bezugssystem: Gauß-Krüger  
Lagestatus: 120, DHDN90 - (EPSG 31468)  
Höhenstatus: 100, DHHN12 (NN) - (EPSG 7699)  
Auszug enthält Daten aus dem Rauminformationssystem

