


- Zeichenerklärung**
- Gemeindegrenze
 - Flurstücks- und Flurstück-Nr.
 - Höhenlinie
 - Einschnittböschung
 - Mulde
 - Barriere
 - Fahrbahn mit Achse
 - Barriere
 - Dammböschung
 - Straßennebenflächen
 - Wirtschaftsweg, bit. bef.
 - Wirtschaftsweg, unbef.
 - Geh- u. Radweg
 - Gehweg
 - Rückbaufläche
 - freizuhaltenes Sichtfeld
 - Wohngebiet
 - Gewerbegebiet
 - Waldfäche
 - Landschaftsschutzgebiet
 - Bannwald
 - Brücke mit Widerlager
 - Waldschutzzaun mit Zugangstor
 - Lärmschutzwand
 - Immissionsort Nr. ohne Grenzwertüberschreitung

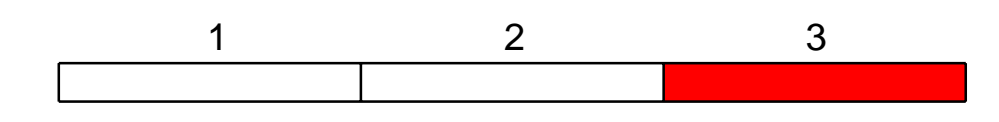

Staatliches Bauamt Rosenheim	bearbeitet:	Okt. 18	Rödl
Wittelsbacherstraße 11 83022 Rosenheim	gezeichnet:	Okt. 18	Pon.
Tel.: 08031/294-0, Fax: 08031/294-2169, E-Mail: poststelle@sbaro.bayern.de	geprüft:	Okt. 18	Bauer
	Projekt:	L2080_OU_Schwabenwegen	
		U_07_05_Lageplan_Immissionen_Blatt_3.pdf	

Nr.	Art der Änderung	Datum	Zeichen

Feststellungsentwurf

Straßenbauverwaltung Freistaat Bayern	Unterlage / Blatt-Nr.:	7 / 3
Staatliches Bauamt Rosenheim	Lageplan	zu den Immissionsorten
Straße / Abschn.-Nr. / Station: St 2080 / 220 / 0,120 - 240 / 0,923	Bau-km 1+540 - 2+480	Maßstab: 1 : 1000
PROJUS-Nr.:		

**St 2080 Markt Schwaben - Ebersberg
OU Schwaberwegen
Bau-km 0+080 - Bau-km 2+480**

aufgestellt:
Staatliches Bauamt Rosenheim
Högmann
Högmann, Bauleiter
Rosenheim, den 17.12.2018

© Bayerische Vermessungsverwaltung, Geobasisdaten (Darstellung der Flurkarte als Eigentumsnachweis nicht geeignet)
© Bayerisches Landesamt für Umwelt, www.lfu.bayern.de
Bezugssystem: Gauß-Krüger
Lagestatus: 100, DHDN90 - (EPSG 31468)
Höhenstatus: 100, DHHN12 (NN) - (EPSG 7699)
Auszug enthält Daten aus dem Rauminformationssystem

