


Zeichenerklärung

	zu erwerbende Fläche		Zusammengehörigkeitspfeil
	vorübergehend in Anspruch zu nehmende Fläche		Gemeinde- / Gemarkungsgrenze
	zu erwerbende Fläche für landschaftspflegerische Begleitplanung		Flurstücksgrenze
			Flurstücksnummer

116/12

178/3	5664 m²	Größe des Flurstückes
2.30.1	1230 m²	Grunderwerb
2.30.2	250 m²	vorübergehende Inanspruchnahme
2.30.3	500 m²	Erwerb für landschaftspfl. Begleitplanung

Flurstück Nr.
Größe des Flurstückes
Grunderwerb
vorübergehende Inanspruchnahme
Erwerb für landschaftspfl. Begleitplanung
Fl. Nr. im Grunderwerbsverzeichnis
Grunderwertspz.Nr.

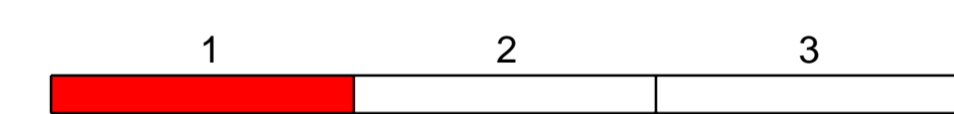

Staatliches Bauamt Rosenheim		bearbeitet: Okt. 18	Rödl
Wittelsbacherstraße 11 83022 Rosenheim		gezeichnet: Okt. 18	Pon.
Tel.: 08031/394-0, Fax: 08031/394-2169, E-Mail: poststelle@stbaro.bayern.de		geprüft: Okt. 18	Bauer
		Projekt: L2080_OU_Schwaberwegen	
		U_10_01_01_Grunderwertspzplan_Blatt_1.pdf	

Nr.	Art der Änderung	Datum	Zeichen

Feststellungsentwurf

Straßenbauverwaltung Freistaat Bayern	Unterlage / Blatt-Nr.: 10 / 1
Staatliches Bauamt Rosenheim	Lageplan
Straße / Abschn.-Nr. / Station: St 2080 / 220 / 0.120 - 240 / 0.923	zum Grunderwerb
PROJIS-Nr.:	Bau-km 0+080 - 0+780
	Maßstab: 1 : 1000

**St 2080 Markt Schwaben - Ebersberg
OU Schwaberwegen**
Bau-km 0+080 - Bau-km 2+480

aufgestellt:
Staatliches Bauamt Rosenheim

Högauer, Baudirektor
Rosenheim, den 17.12.2018

© Bayerische Vermessungsverwaltung, Geobasisdaten
(Darstellung der Flurkarte als Eigentumsnachweis nicht geeignet)
© Bayerisches Landesamt für Umwelt, www.lfu.bayern.de
Bezugssystem: Gauß-Krüger
Lagestatus: 120, DHDN90 - (EPSG 31468)
Höhenstatus: 100, DHHN12 (NN) - (EPSG 7699)
Auszug enthält Daten aus dem Rauminformationssystem