


Zeichenerklärung

	zu erwerbende Fläche		Zusammengehörigkeitspfeil
	vorübergehend in Anspruch zu nehmende Fläche		Gemeinde- / Gemarkungsgrenze
	zu erwerbende Fläche für landschaftspflegerische Begleitplanung		Flurstücksgrenze
			Flurstücknummer

176.3	5664 m ²	Flurstück Nr.
2.30.1	1230 m ²	Größe des Flurstückes
2.30.2	250 m ²	Grundenwerb
2.30.3	500 m ²	Grundenwerb

- vorübergehende Inanspruchnahme
 - Erwerb für landschaftspfl. Begleitplanung
 - Fl. Nr. im Grundenwerbsverzeichnis
 - Grundenwerbsplan Nr.

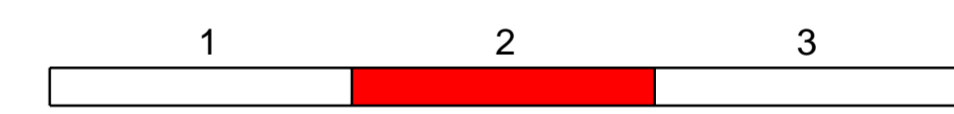

Staatliches Bauamt Rosenheim			bearbeitet:	Okt. 18	Rödl
Wittelsbacherstraße 11 83022 Rosenheim			gezeichnet:	Okt. 18	Pon.
Tel.: 08031/394-0, Fax: 08031/394-2169, E-Mail: poststelle@stbaro.bayern.de			geprüft:	Okt. 18	Bauer
			Projekt:	L2080_OU_Schwaberwegen	
				U_10_01_02_Grundenwerbsplan_Blatt_2.pdf	

Nr.	Art der Änderung	Datum	Zeichen

Feststellungsentwurf

Straßenbauverwaltung Freistaat Bayern	Unterlage / Blatt-Nr.: 10 / 2
Staatliches Bauamt Rosenheim	Lageplan
Straße / Abschn.-Nr. / Station: St 2080 / 220 / 0.120 - 240 / 0.923	zum Grunderwerb
PROJIS-Nr.:	Bau-km 0+780 - 1+540
	Maßstab: 1 : 1000

St 2080 Markt Schwaben - Ebersberg
OU Schwaberwegen
 Bau-km 0+080 - Bau-km 2+480

aufgestellt: Staatliches Bauamt Rosenheim Högauer, Baudirektor Rosenheim, den 17.12.2018	
---	--

© Bayerische Vermessungsverwaltung, Geobasisdaten
 (Darstellung der Flurkarte als Eigentumsnachweis nicht geeignet)
 © Bayerisches Landesamt für Umwelt, www.lfu.bayern.de
 Bezugssystem: Gauß-Krüger
 Lagestatus: 120, DHDN90 - (EPSG 31468)
 Höhenstatus: 100, DHHN12 (NN) - (EPSG 7699)
 Auszug enthält Daten aus dem Rauminformationssystem