


Zeichenerklärung

	zu erwerbende Fläche		Zusammengehörigkeitspfad
	vorübergehend in Anspruch zu nehmende Fläche		Gemeinde- / Gemarkungsgrenze
	zu erwerbende Fläche für landschaftspflegerische Begleitplanung		Flurstücksgränze
	dauernd zu belastende Fläche		Flurstücksnummer
			Flurstück Nr.

176/3	5664 m ²	Größe des Flurstückes
2.30.1	1230 m ²	Grundenwerb
2.30.2	250 m ²	vorübergehende Inanspruchnahme
2.30.3	710 m ²	Erwerb für landschaftspfl. Begleitplanung
2.30.4	500 m ²	dauernd zu belastende Fläche

Fl. Nr. im Grunderwerbverzeichnis
Grunderwerbplan Nr.

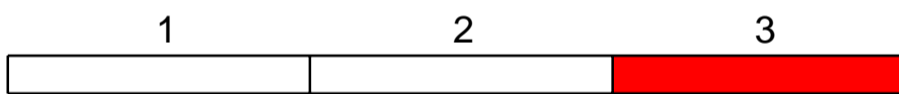

Staatliches Bauamt Rosenheim		bearbeitet: Okt. 18		Redl
Wittelsbacherstraße 11 83022 Rosenheim		gezeichnet: Okt. 18		Pon.
Tel.: 08031394-0, Fax: 08031394-2169, E-Mail: poststelle@stbaro.bayern.de		geprüft: Okt. 18		Bauer
Projekt: L2080_OU_Schwaberwegen		U_10_01_03_Grunderwerbplan_Blatt_3.pdf		

Nr.	Art der Änderung	Datum	Zeichen

Feststellungsentwurf

Straßenbauverwaltung Freistaat Bayern		Unterlage / Blatt-Nr.: 10 / 3	
Staatliches Bauamt Rosenheim		Lageplan	
Straße / Abschn.-Nr. / Station: St 2080 / 220 / 0,120 / - 240 / 0,923		zum Grunderwerb	
PROJIS-Nr.:		Bau-km 1+540 - 2+480	
		Maßstab: 1 : 1000	

**St 2080 Markt Schwaben - Ebersberg
OU Schwaberwegen**
Bau-km 0+080 - Bau-km 2+480

aufgestellt:
Staatliches Bauamt Rosenheim

Högauer, Bauamtsdirektor
Rosenheim, den 17.12.2018

© Bayerische Vermessungsverwaltung, Geobasisdaten
(Darstellung der Flurkarte als Eigentumsnachweis nicht geeignet)
© Bayerisches Landesamt für Umwelt, www.lfu.bayern.de
Bezugssystem: Gauß-Krüger
Lagezustus: 120, DHDN00 - (EPSG 31468)
Höhenzustus: 100, DHHN12 (NN) - (EPSG 7699)
Auszug enthält Daten aus dem Rauminformationssystem