
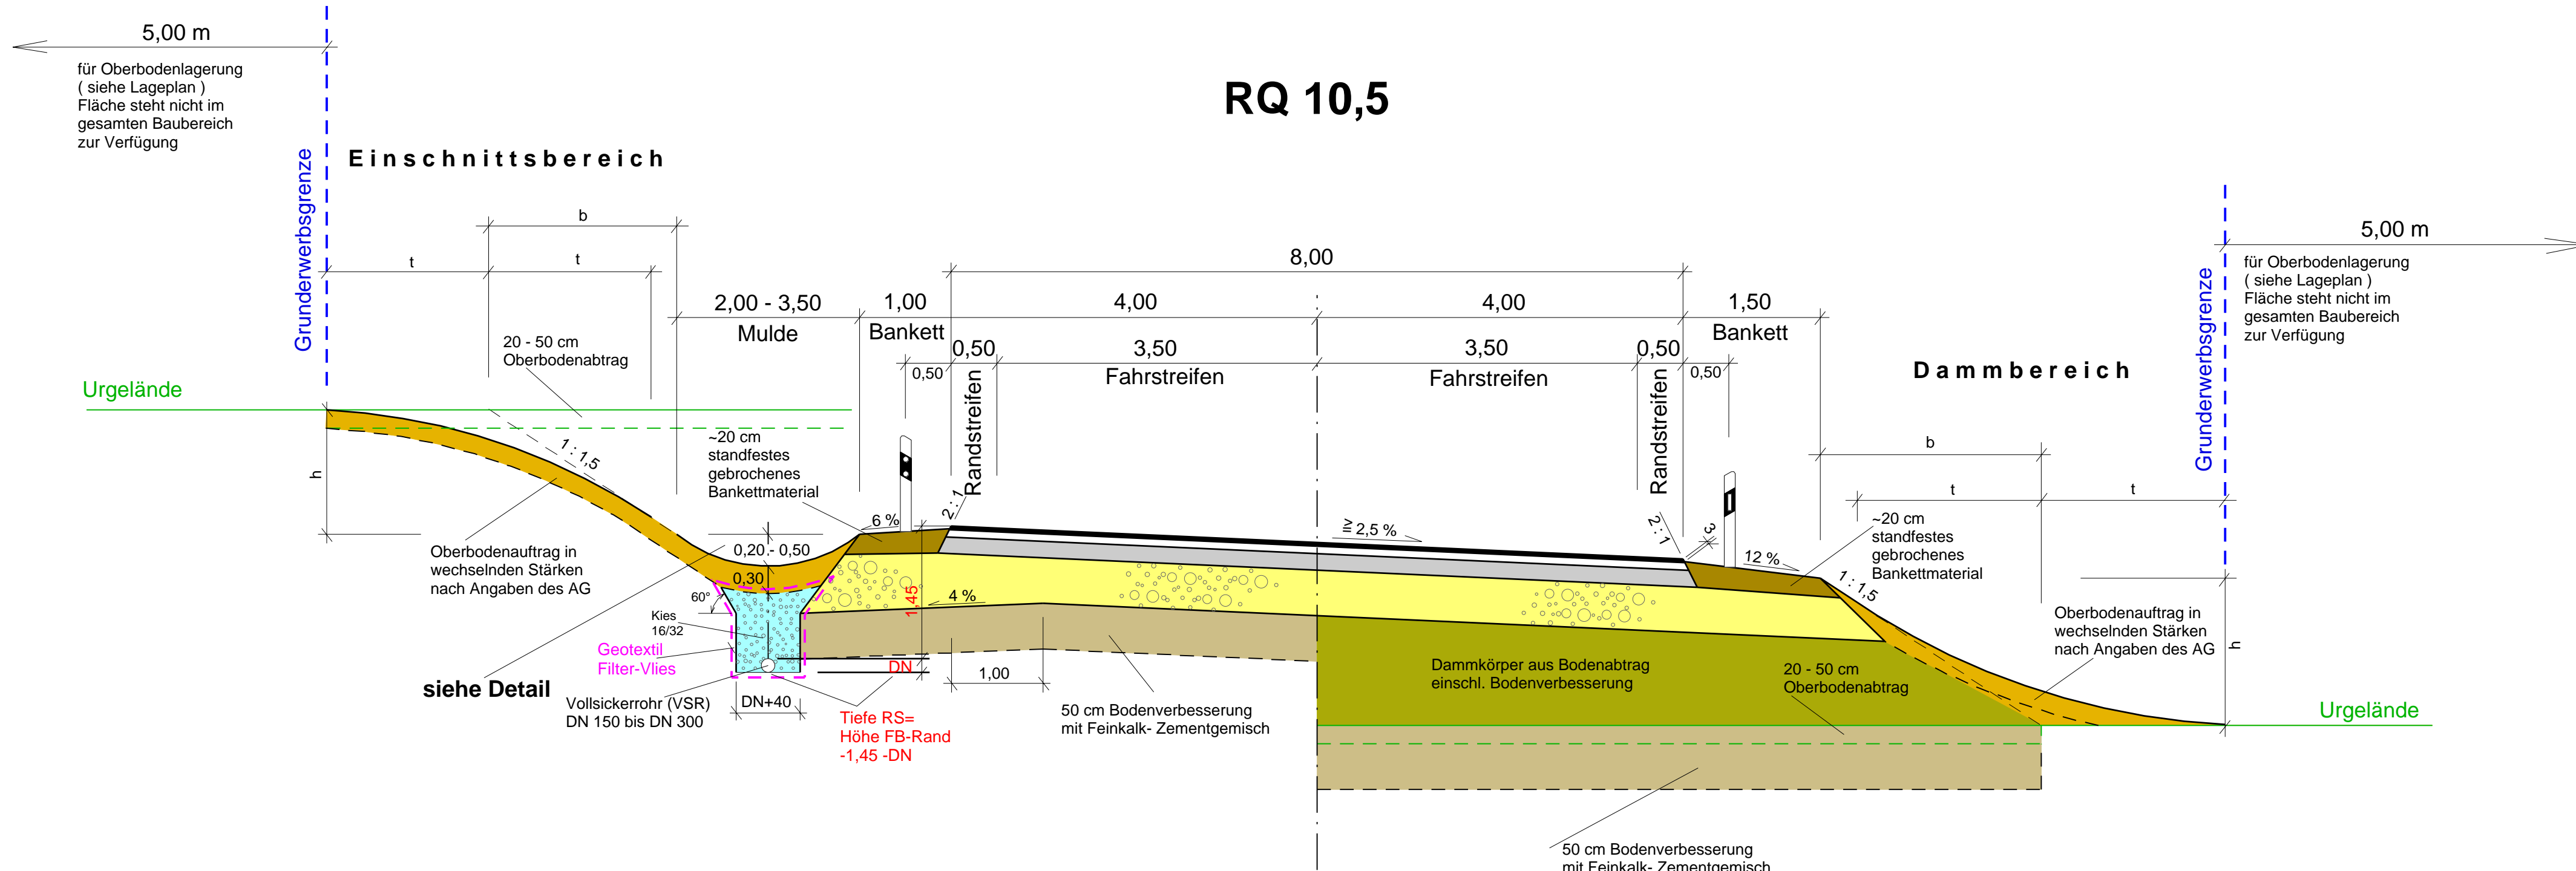


# Detail : Muldenschwelle

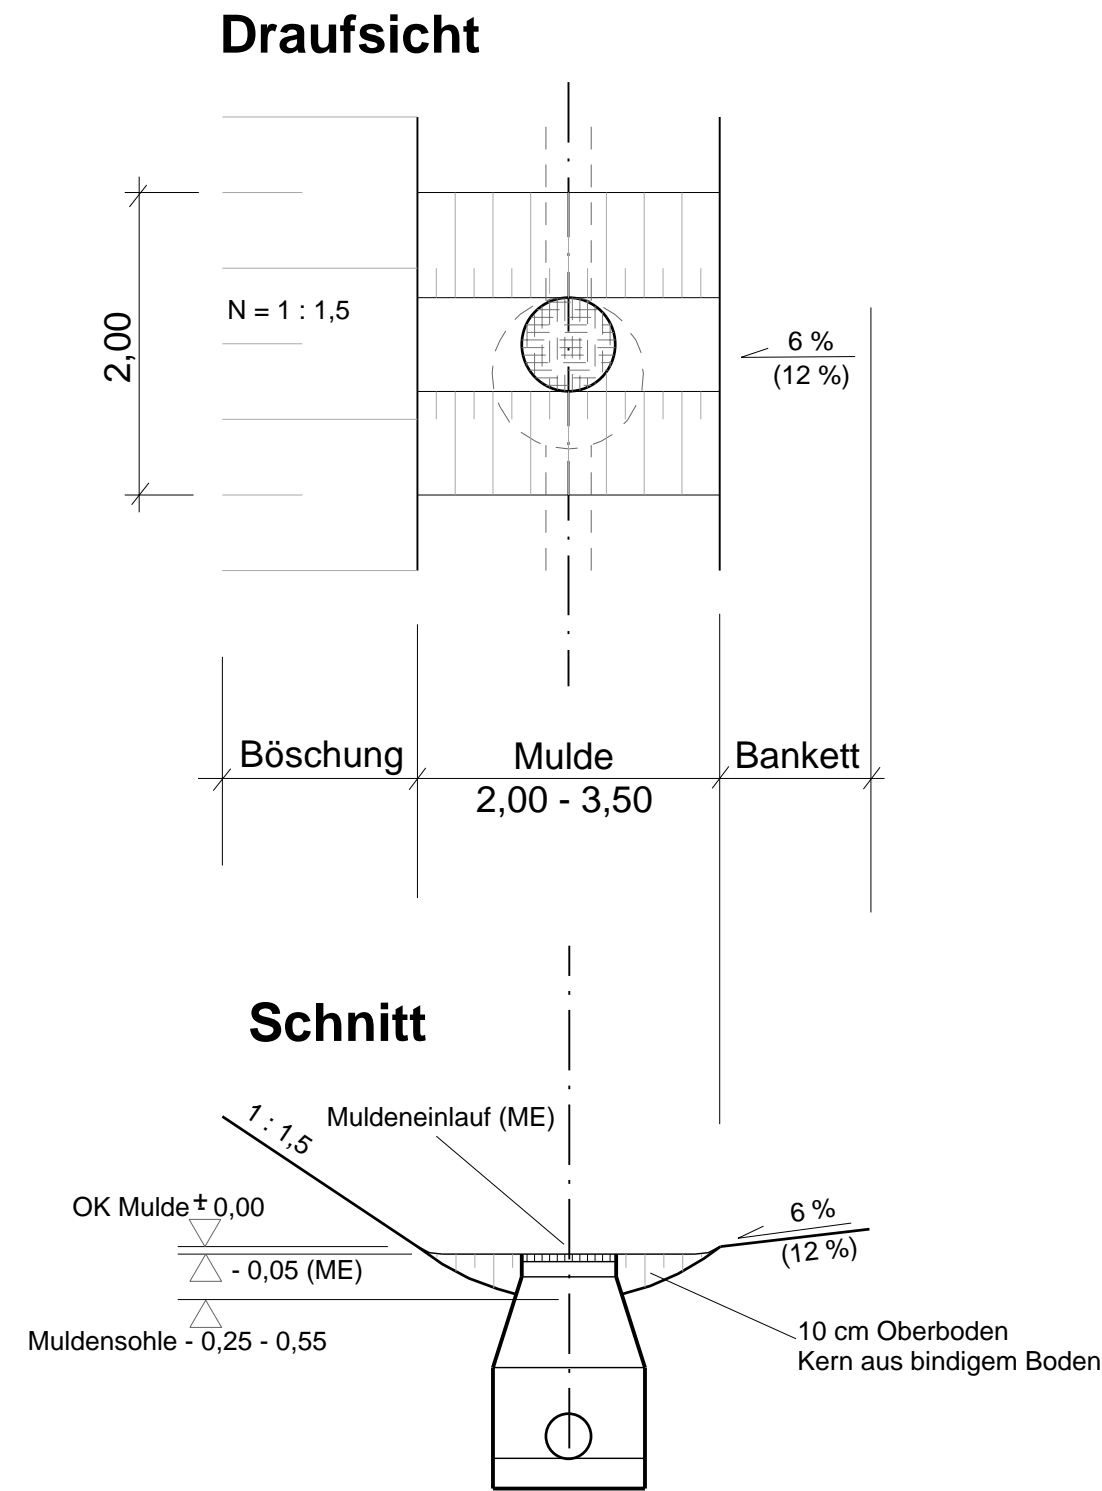

**Oberbau B 304 Bauklasse I ( gemäß RStO 01 )**

- 4 cm Deckschicht SMA 0/11S (PmB 45 A)
- 8 cm Asphaltbinder 0/22S (PmB 45 A)
- 18 cm bit. Tragschicht 0/32CS (50/70) in 2 Lagen
- 50 cm Frostschuttschicht
- 
- 80 cm

Böschung nach RAS Q 96		
Böschungshöhe	Böschungsbreite	Tangentenlänge der Ausrundung
h	b	t
≥ 2,0 m	1,5 h	3,0 m
< 2,0 m	3,0 m	1,5 h

Nr.	Art der Änderung	Datum	Name

Straßenbauverwaltung: Freistaat Bayern		Unterlage	3
B 304 München - ( Wasserburg a. Inn)		Blatt Nr.	1
Ausschreibungsplan		Datum	Zeichen
Umfahrung Ebersberg Bauabschnitt 1 km 0+250 bis km 2+500		bearbeitet	Okt. 2006 Bauer/Spicker
		gezeichnet	Okt. 2006 Con
		geprüft	Okt. 2006 Dirnhofer
		Reg. Nr.	3_1
Regelquerschnitt		Maßstab	1 : 50
Aufgestellt: Rosenheim, den 20.10.2006 Straßenbauamt			
gez. R e h m Baudirektor			