


Oberbau B 304 Bauklasse I (nicht Gegenstand dieser Ausschreibung)

4 cm Deckschicht SMA 0/11S (PmB 45 A)
 8 cm Asphaltbinder 0/22S (PmB 45 A)
 18 cm bit. Tragschicht 0/32CS (50/70) in 2 Lagen

RQ 11,0

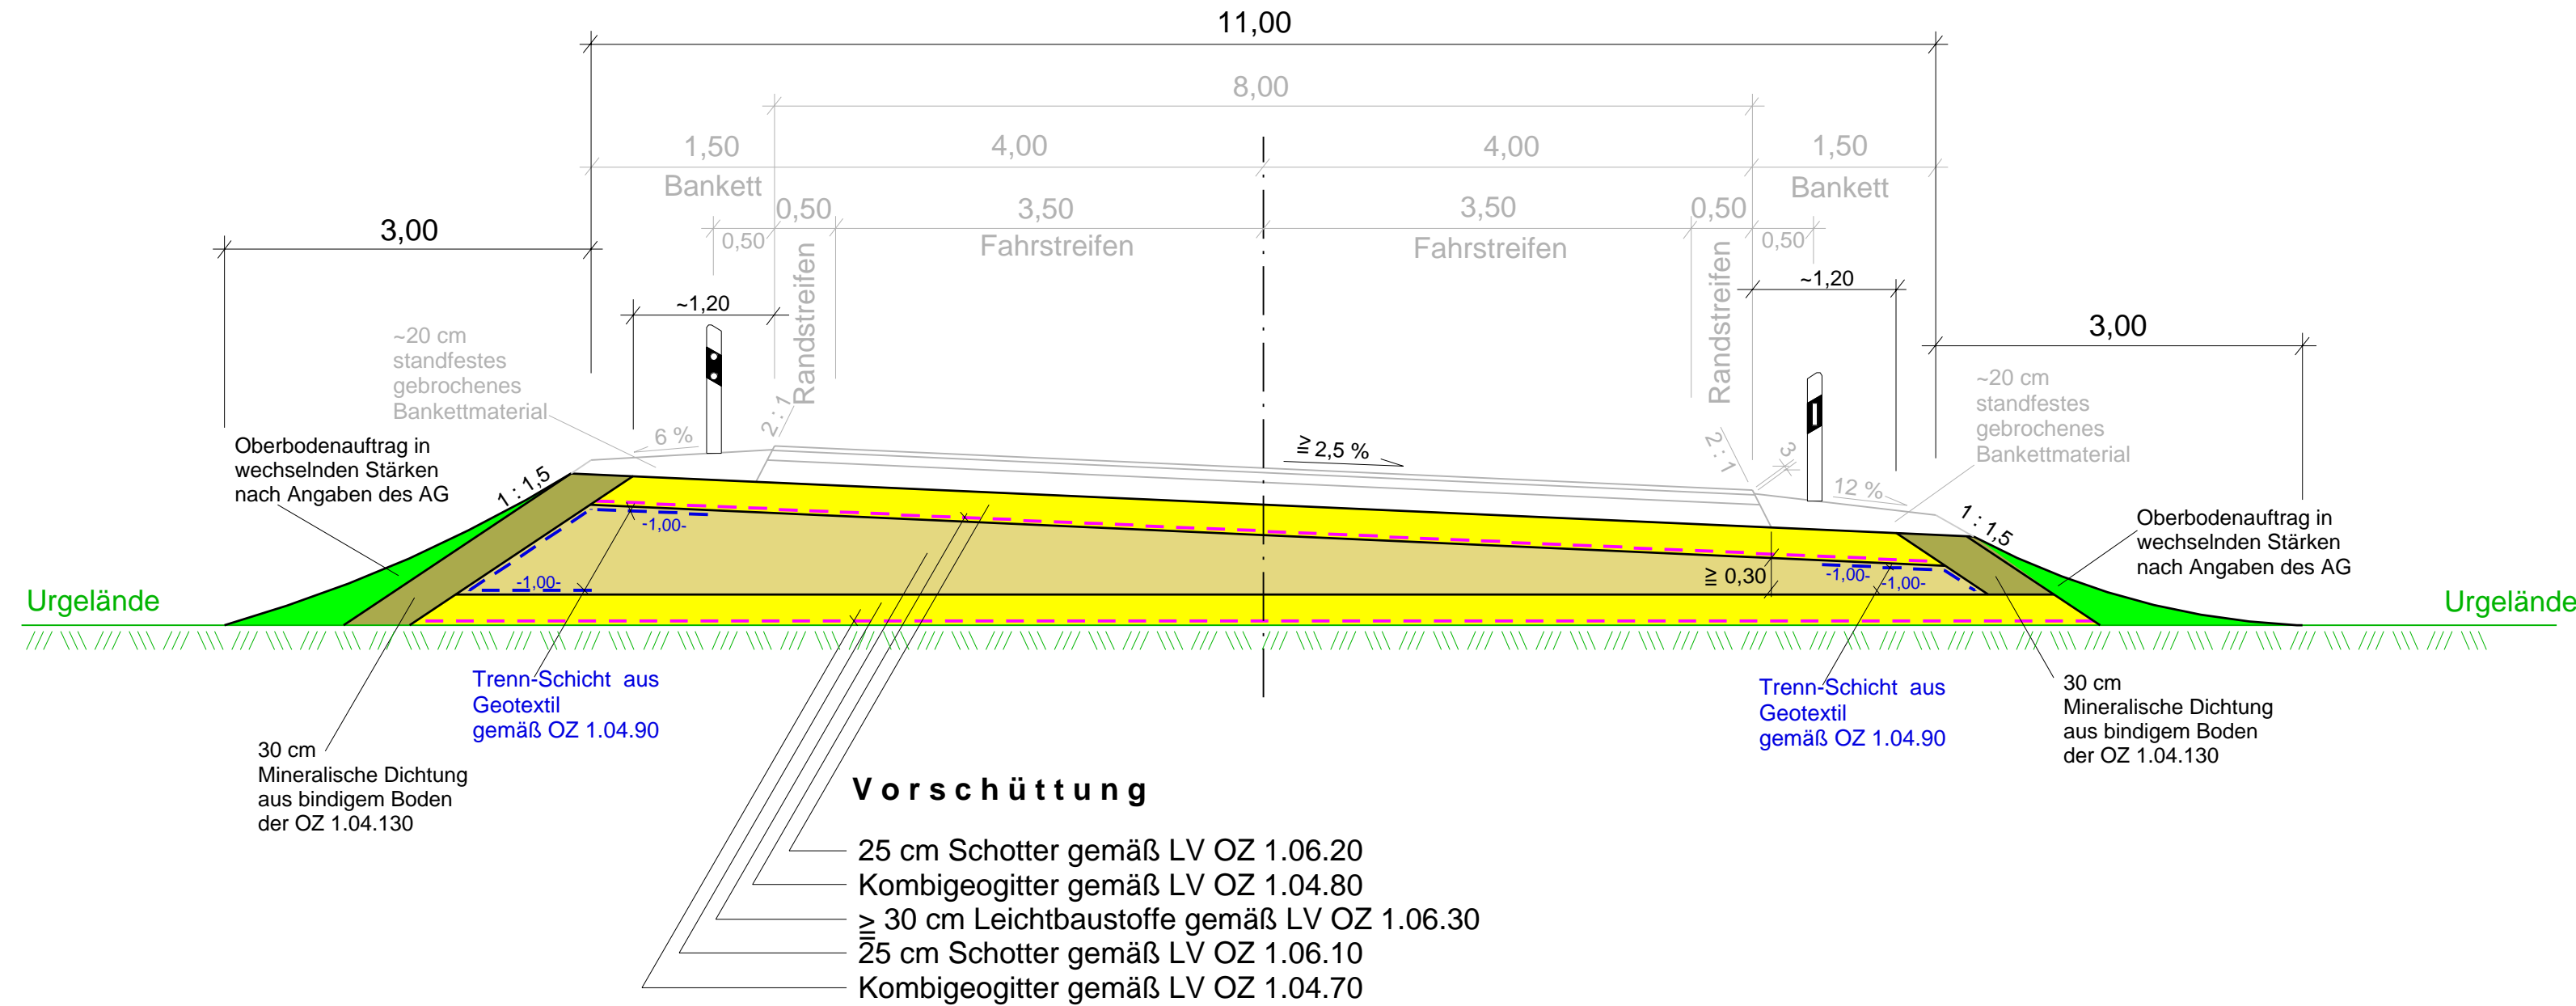

Nr.	Art der Änderung	Datum	Name

Freistaat Bayern Staatliches Bauamt Rosenheim <small>Wittelsbacherstraße 11, 83022 Rosenheim, Tel.: 08031/394-0, Fax 08031/394-2169, E-Mail: poststelle@sbaro.bayern.de</small>		Unterlage	3	
		Blatt Nr.	1	
		Datum	Zeichen	
Ausschreibungsplan		bearbeitet	März 2007	Bauer / Spicker
B 304 München - (Wasserburg a. Inn) Umfahrung Ebersberg Bauabschnitt 2 Vorschüttung km 3+700 - km 5+700		gezeichnet	März 2007	Con
		geprüft	März 2007	Dirnhofer
		Regelquerschnitt		
		Maßstab 1 : 50		
Aufgestellt: Rosenheim, den 30.03.2007 Staatliches Bauamt gez. Bernrieder Baudirektor				
Projekt: B304-EBE		Datei: 2QSCHN_V		