

**Legende**

**Landschaftspflegerische Maßnahmen**

- Gehölze
- Offenland
- Grenze der Maßnahmenfläche

**Schutzgebiete**

- Vogelschutzgebiet
- FFH-Gebiet
- Landschaftsschutzgebiet
- Naturschutzgebiet


**Biotope**

- amtliche Flachland-Biotopkartierung

**Bezugsräume**

- Abgrenzung des Bezugsraums
- 1 Nummer des Bezugsraums

**Maßnahmenkennung**

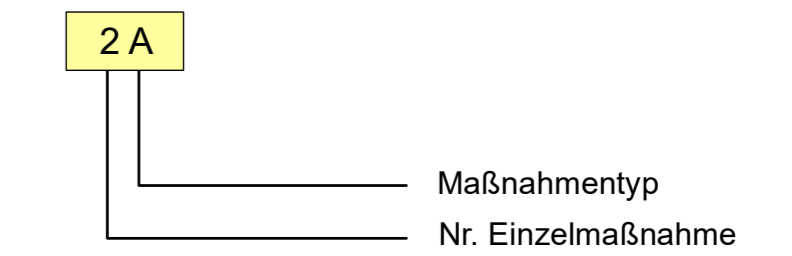

**Erläuterung Maßnahmenkennung**

- A** Ausgleichsmaßnahme
- CEF** Artenschutzrechtliche Maßnahme zur Erhaltung der ökologischen Funktion der Fortpflanzungs- und Ruhestätten (continuous ecological functionality)

**Maßnahmennummer und Beschreibung**

- 1 CEF** Optimierung von Wiesen für den Kiebitz
- 1 A**
- 2 CEF** Krähennistkorb
- 3 CEF** Höhlenbrüternistkästen und Fledermauskästen
- 2 A** Grünland- Extensivierung
- 3 A** Anlage von Extensivgrünland auf Ackerfläche

**Technische Planung**

- Trasse des geplanten Vorhabens

Wolfgang Weinzierl Landschaftsarchitekten GmbH Parkstraße 10 · 85051 Ingolstadt Tel.: 0841 96641-0 · Fax: 0841 96641-25 E-Mail: info@weinzierl-sa.de	<b>WOLFGANG WEINZIERL LANDSCHAFTS-ARCHITECTEN</b>	gezeichnet: April 2016	Hennings
		bearbeitet: April 2016	Hennings
		geprüft: April 2016	Rieder
		Ingolstadt, 15.04.2016	

Staatliches Bauamt Rosenheim  Wittelsbacher Straße 11 83022 Rosenheim Tel. 08031 394-0, Fax 08031 394-1200, E-Mail: poststelle@stbaro.bayern.de		bearbeitet: gezeichnet: April 2016 geprüft: Weickmann	Projekt: B 304 - Beseitigung des BÜ Reitmehring
---	--	---	---

Nr.:	Art der Änderung:	Datum:	Zeichen:
------	-------------------	--------	----------

**LANDSCHAFTSPFLEGERISCHE BEGLEITPLANUNG ZUM FESTSTELLUNGSENTWURF**

Straßenbauverwaltung Freistaat Bayern  <b>Staatliches Bauamt Rosenheim</b> Straße / Abschnitt-Nr. / Station: B304/580/0,160 - 1,605	Unterlage / Blatt-Nr.: <b>9.1</b> Maßnahmenübersichtsplan Maßstab: 1:5000
--	--

**Bundesstraße 304 München - Wasserburg a. Inn**  
**Beseitigung Bahnübergang Reitmehring**  
 Abschnitt 580, Stat. 0,160 - Stat. 1,605

aufgestellt:  
 Staatliches Bauamt Rosenheim  
 Rosenheim, den 28.04.2016

*See c.*  
 28.04.2016

