# Kreisverkehrsplatz

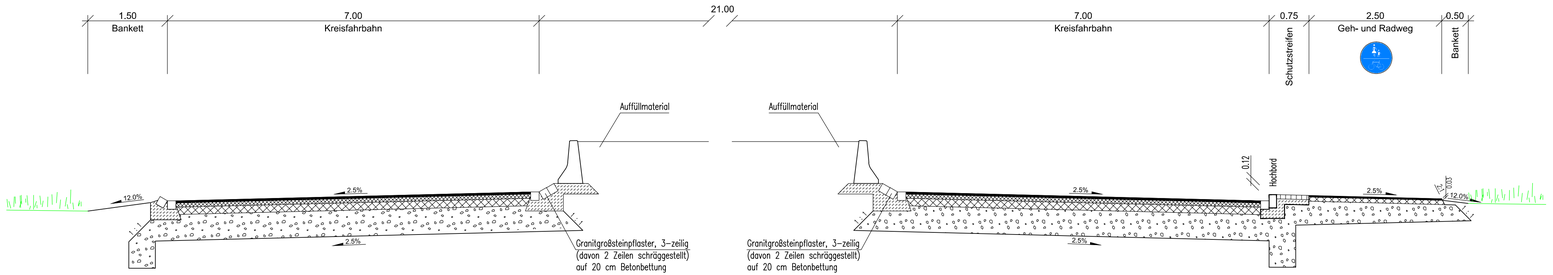


Oberbau: Belastungsklasse Bk 10
nach RStO 12

Oberbau: Belastungsklasse Bk 10
nach RStO 12

Oberbau Geh- u. Radweg
nach RStO 12


Wagner Ingenieure
Beratende Ingenieure für Bauwesen

Domagkstraße 1a, 80807 München
Ruf: +49 89 680896-3, Fax: +49 89 680896-59
E-Mail: kontakt@wagner-ingenieure.com
www.wagner-ingenieure.com


| | | |
|---|---|---|
| gezeichnet: | Dez. 18 | Linke |
| bearbeitet: | Dez. 18 | Lindner |
| geprüft: | Dez. 18 | Purrmann |

München, 10.12.2018
Wagner Ingenieure GmbH


Freistaat Bayern
Staatliches Bauamt Rosenheim

Wittelsbacher Straße 11
83022 Rosenheim

Tel. 08031 394-0, Fax 08031 394-1200, E-Mail: poststelle@stbaro.bayern.de


| | | |
|---|---|---|
| bearbeitet: | Dez. 18 | Rödl |
| gezeichnet: | Dez. 18 | Wagner Ing. |
| geprüft: | Dez. 18 | Geitz |

Projekt: B 304 - Beseitigung Bahnübergang Reitmehring

| Nr. | Art der Änderung | Datum | Zeichen |
|---|---|---|---|
| T | - Mittelinsel Kreisverkehr | 27.03.19 | Lindner |

# FESTSTELLUNGSENTWURF

Straßenbauverwaltung Freistaat Bayern

Staatliches Bauamt Rosenheim

Straße / Abschnitt-Nr. / Station: B304 / 580 / 0,160 - 1,760

Unterlage / Blatt-Nr.: 14.1 / 3 T

Regelquerschnitt
Kreisverkehrsplatz

Maßstab: 1 : 50

## Bundesstraße 304
## München - Wasserburg a. Inn
## Beseitigung Bahnübergang Reitmehring
### Abschnitt 580, Stat. 0,160 - Stat. 1,760

aufgestellt:
Staatliches Bauamt Rosenheim

Rehm, Baudirektor
Rosenheim, den 28.04.2016

1. Tektur
aufgestellt:
Staatliches Bauamt Rosenheim

Högenauer, Baudirektor
Rosenheim, den 27.03.2019


\\RO02_DF_GRUP11_SRV1.WAG
P:\15_BAUAUFTR\15_TRM_ROSENHEIM\12000\14_GENEHMIGUNGSPLANUNG_TEKTUR-1\07_STRASSENQUERSCHNITT
26.03.19 ar 17.03.2019
Layer: 0.01 cm Maßstab 1:200 a4