




verlegte Seewieser Straße

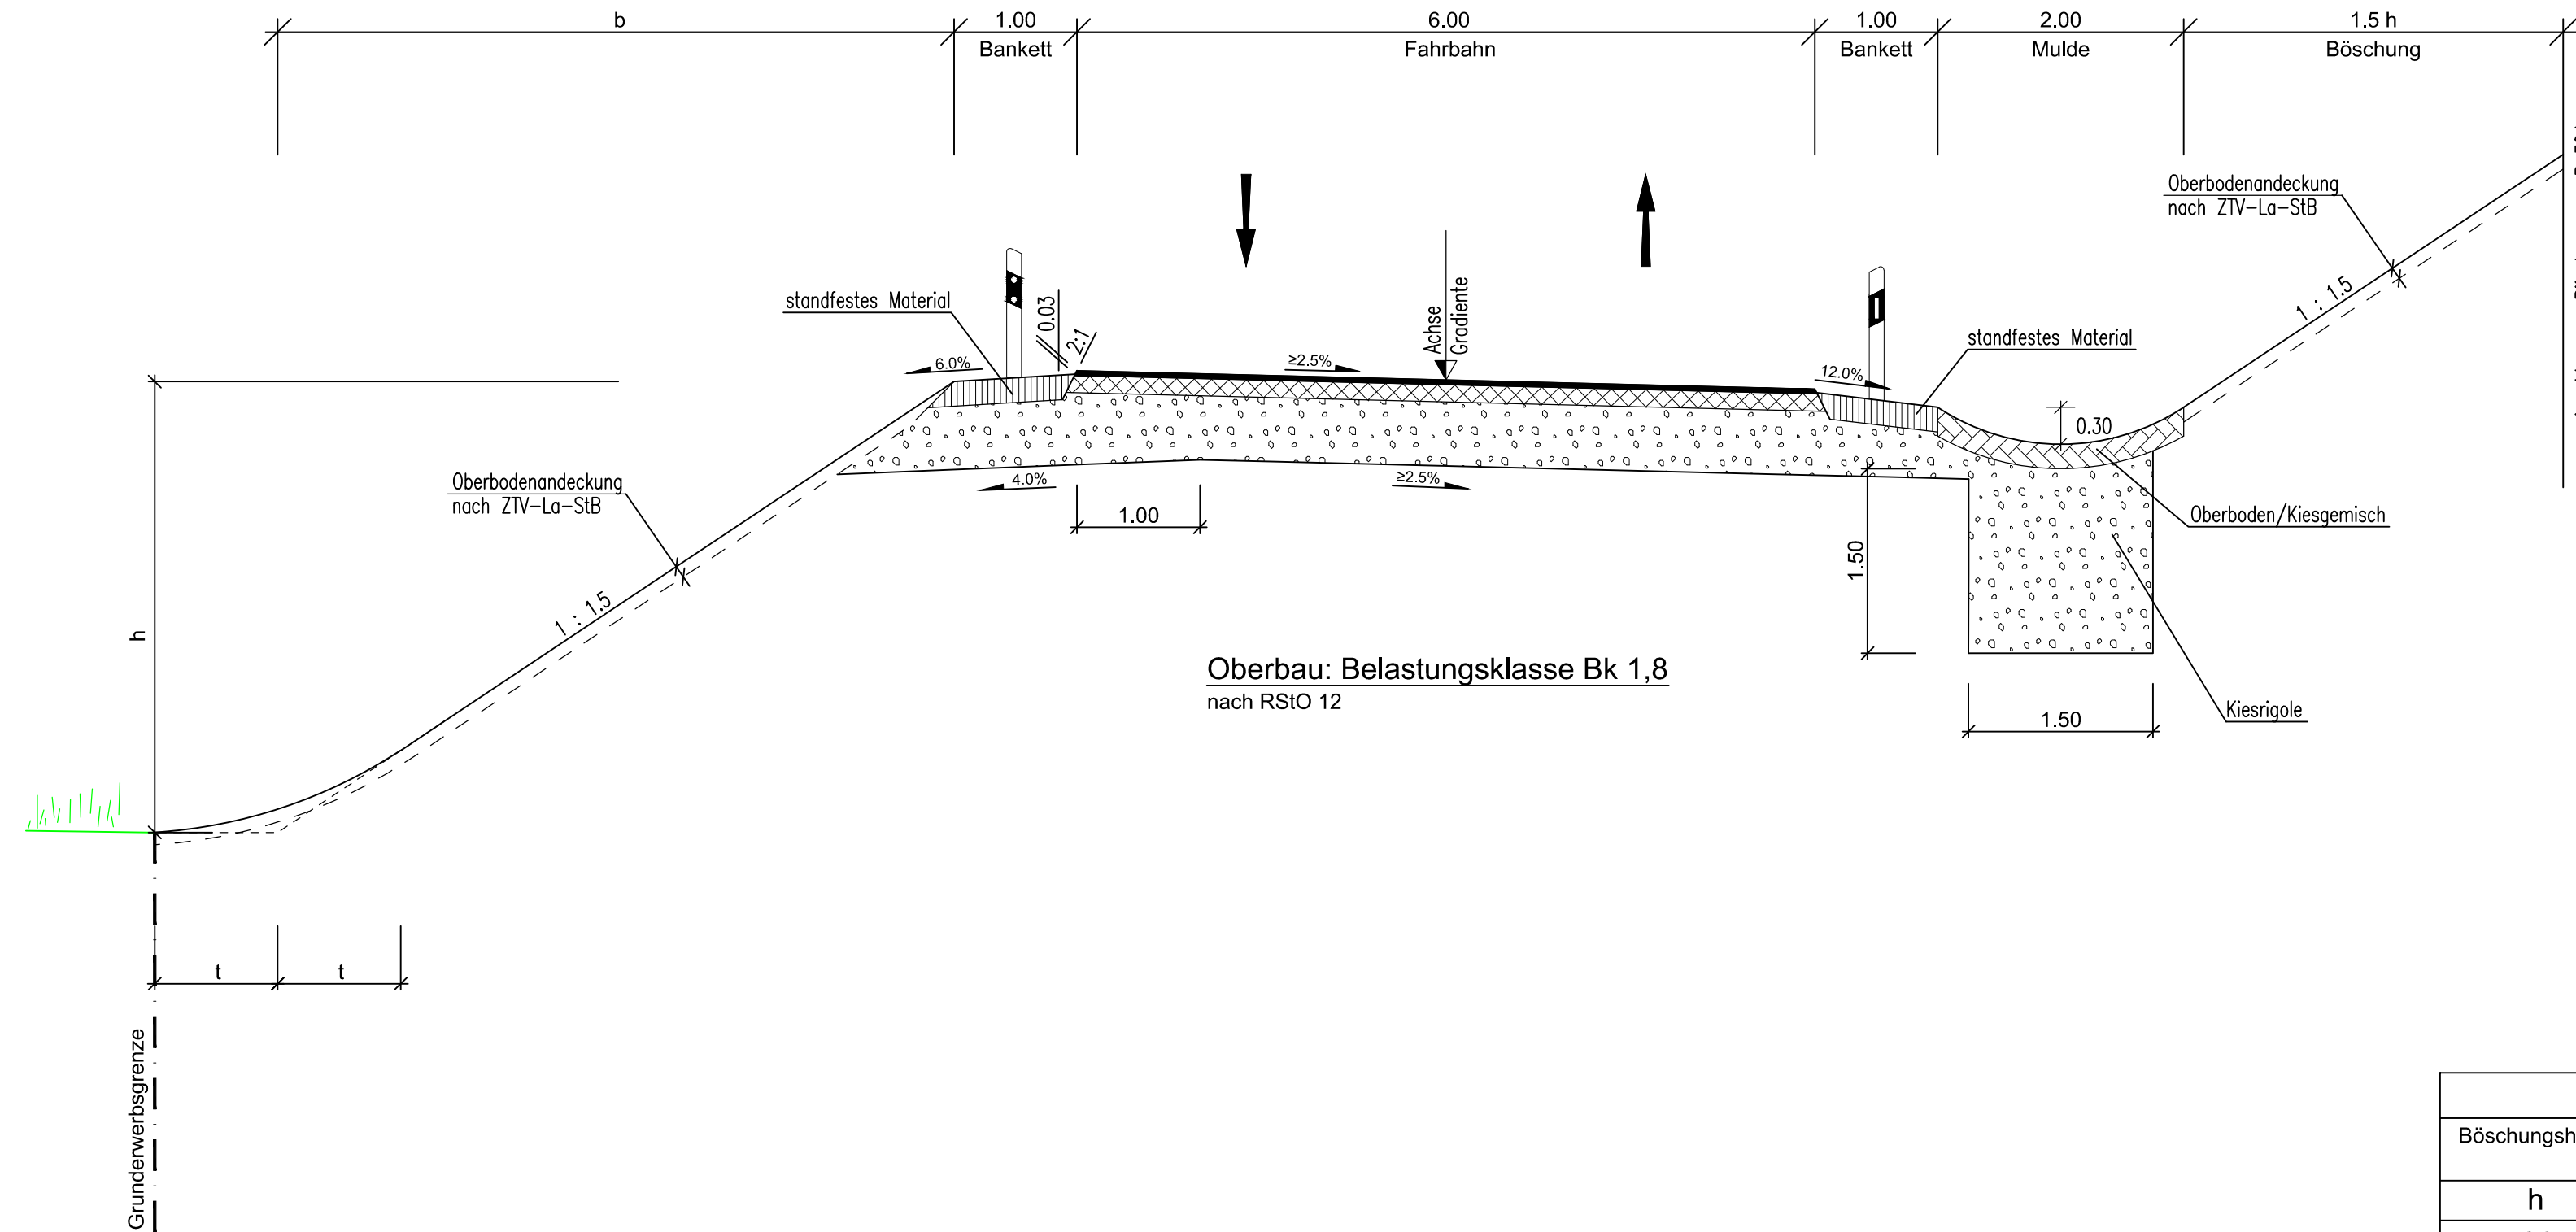

| Böschungsausformung | | |
|---------------------|----------------------------|-------------------------------|
| Böschungshöhe | Böschungsbreite horizontal | Tangentenlänge der Ausrundung |
| h | b | t |
| ≥ 2.0 m | 1.5 h | 1.0 m |
| < 2.0 m | 3.0 m | |

Wagner Ingenieure
 Beratende Ingenieure für Bauwesen
 Domagkstraße 1a, 80807 München
 Ruf: +49 89 680896-3, Fax: +49 89 680896-59
 E-Mail: kontakt@wagner-ingenieure.com
 www.wagner-ingenieure.com

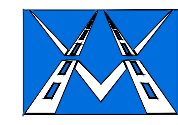

| | | |
|---|------------|---------|
| gezeichnet: | April 2016 | Linke |
| bearbeitet: | April 2016 | Lindner |
| geprüft: | April 2016 | Purmann |
| München, 04.04.2016 | | |
|  Wagner Ingenieure GmbH | | |

Freistaat Bayern
 Staatliches Bauamt Rosenheim
 Wittelsbacher Straße 11
 83022 Rosenheim
 Tel. 08031 394-0, Fax 08031 394-1200, E-Mail: poststelle@stbaro.bayern.de




| | | |
|---|------------|-------------|
| bearbeitet: | April 2016 | Rödl |
| gezeichnet: | April 2016 | Wagner Ing. |
| geprüft: | April 2016 | Reichl |
| Projekt: B 304 - Beseitigung Bahnübergang Reitmeiring | | |

| Nr. | Art der Änderung | Datum | Zeichen |
|-----|------------------|-------|---------|
| | | | |
| | | | |
| | | | |

FESTSTELLUNGSENTWURF

| | |
|--|---|
| Straßenbauverwaltung Freistaat Bayern | Unterlage / Blatt-Nr.: 14.1 / 4 |
| Staatliches Bauamt Rosenheim | Regelquerschnitt verlegte Seewieser Straße |
| Straße / Abschnitt-Nr. / Station: B304 / 580 / 0,160 - 1,605 | Maßstab: 1 : 50 |

Bundesstraße 304
 München - Wasserburg a. Inn
 Beseitigung Bahnübergang Reitmeiring
 Abschnitt 580, Stat. 0,160 - Stat. 1,605

aufgestellt:
 Staatliches Bauamt Rosenheim

 Rehm, Baudirektor
 Rosenheim, den 28.04.2016

52002_DP_SCS004.DWG
 Pl. 12.04.16 c. 11.04.2016
 P:\S_BAUWERKZEUGEN\STAAL ROSENHEIM\52002\14_GENEHMIGUNGSPLANUNG\07_STRASSENQUERSCHNITT
 Länge: 780 cm Höhe: 237 cm Fläche: 0,2317 m²