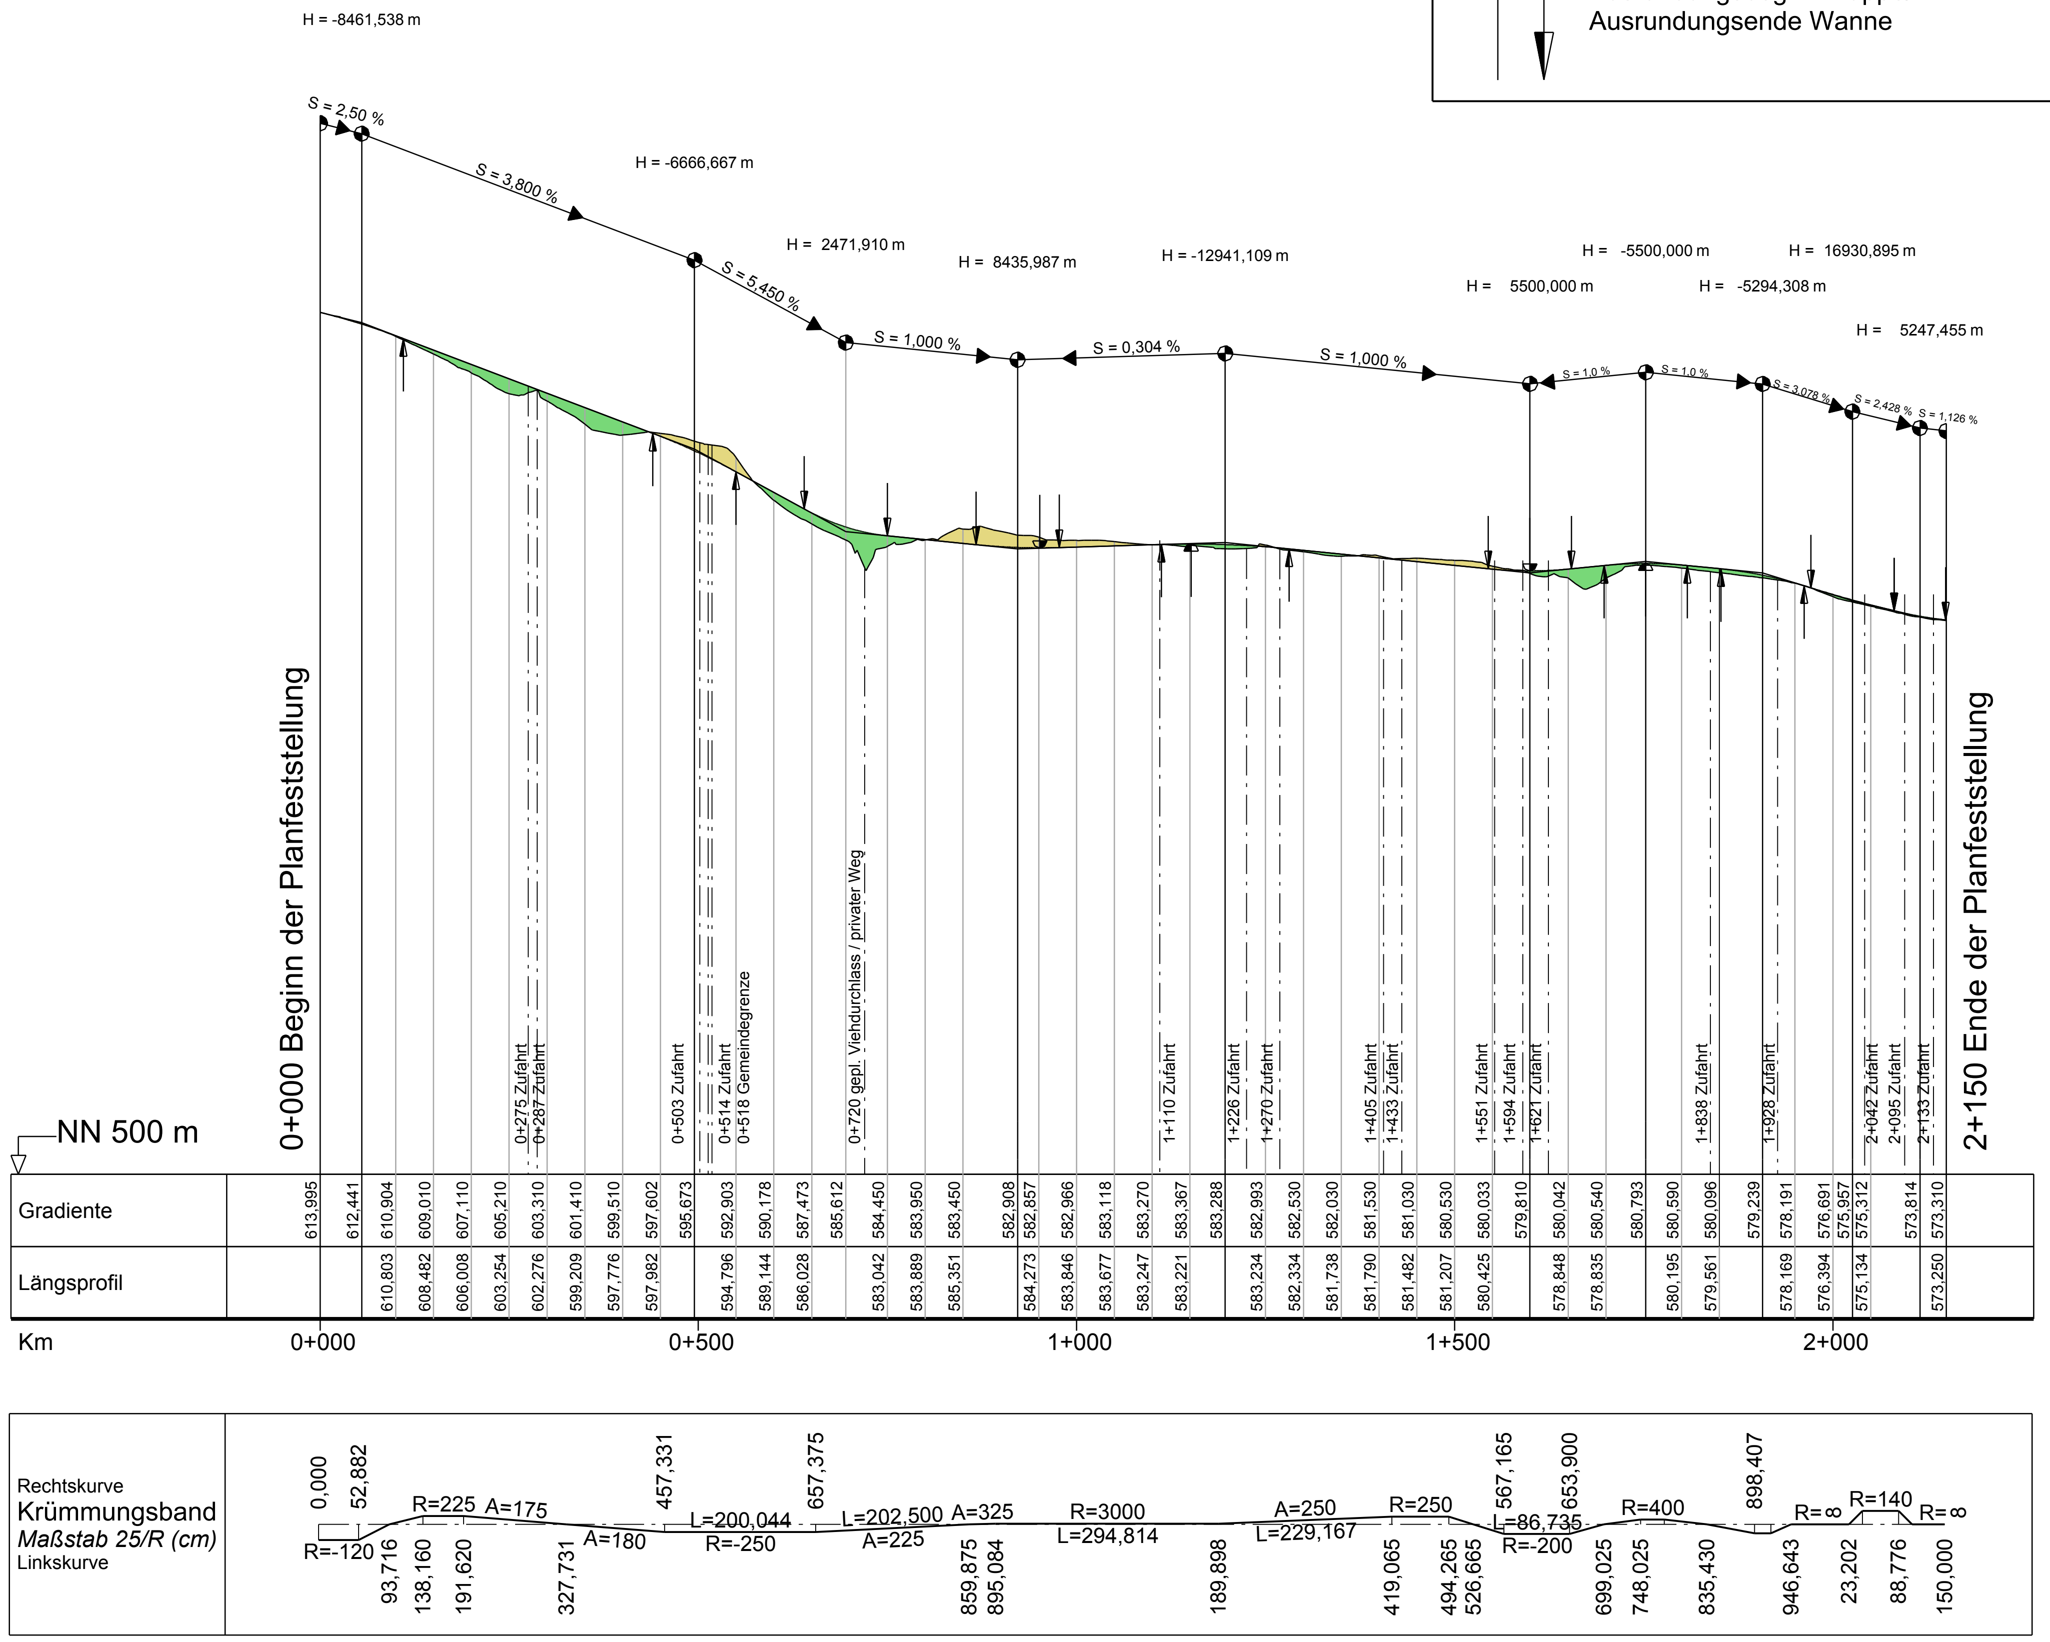

Zeichenerklärung

Gradientenhochpunkt

Gradiententiefpunkt

Ausrundungsbeginn Kuppe/
Ausrundungsende Wanne

1.500 % 1325.050 m 1.500 % 725.002 m

Längsneigung und Abstand zum nächsten Neigungsbrechpunkt

Damm

Einschnitt

Entwurfsverfasser: S·A·K Ingenieurgesellschaft mbH
Sonntagshornstraße 19
83278 Traunstein
Telefon +49 (0) 861 / 98 96 3-0
Fax +49 (0) 861 / 98 96 3-47
www.s-a-k.de
info@s-a-k.de

bearbeitet:	18.03.2019	Althammer M.
gezeichnet:	18.03.2019	Bacila
geprüft:	18.03.2019	Althammer H.

Staatliches Bauamt Rosenheim
Wittelsbacherstr. 11
83022 Rosenheim
Tel.: +49 (0) 8031 / 394-0
Fax: +49 (0) 8031 / 394-1200
E-Mail: poststelle@stbaro.bayern.de

Markt Prien am Chiemsee
Rathausplatz 1
83209 Prien am Chiemsee
Tel.: +49 (0) 80 51 / 60 6-0
Fax: +49 (0) 80 51 / 60 6-69
rathaus@prien.de

bearbeitet:		
gezeichnet:		
geprüft:	März 2019	Bauer
PSP Nr.:		
Projekt: 1-15-070		

Nr.	Art der Änderung	Datum	Zeichen
0	Feststellungsentwurf vom 18. März 2019	18.03.2019	Al/ Bc

FESTSTELLUNGSENTWURF

Straßenbauverwaltung Freistaat Bayern

Staatliches Bauamt Rosenheim

Straße / Abschn.-Nr. / Station: St 2093 / Abs. Stat. 195_0,000 bis 195_2,117

PROJIS-Nr.:

Unterlage / Blatt-Nr.: 4

Übersichtshöhenplan

Maßstab: 1 : 10.000/ 1.000

St 2093 Ausbau Wildenwart - Bachham

Neubau der Ortsumfahrung Prutdorf und Ausbau zwischen Prutdorf und Bachham

0+000 bis 2+150

aufgestellt:
Staatliches Bauamt Rosenheim

Rosenheim, den 18.03.2019

190207_Übersichtshöhenplan