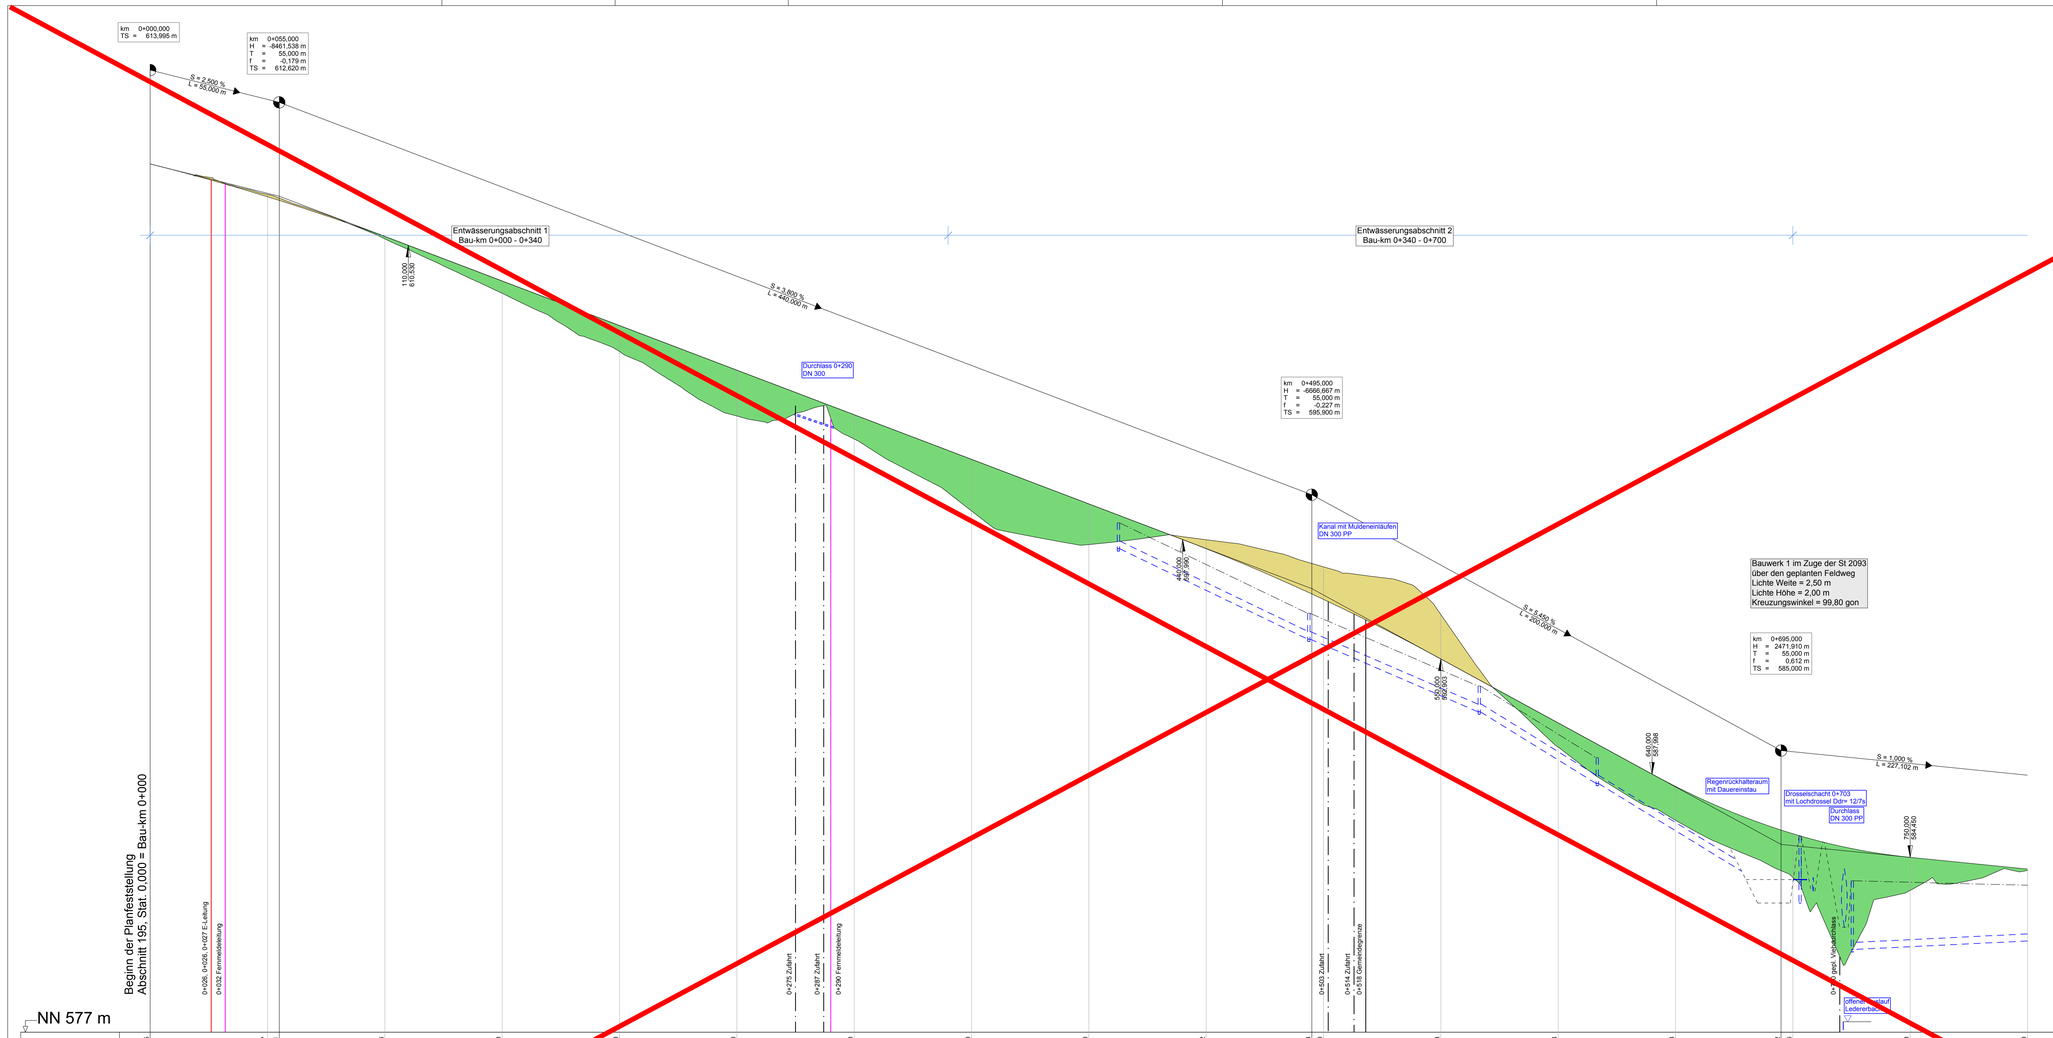


## Zeichenerklärung

- Gradientenhochpunkt
- Gradiententiefpunkt
- Neigungsbruchpunkt mit Angabe von: km, H, T, f, h TS
- Ausrundungshalbmesser
- Tangentenlänge
- Stichhöhe
- Höhe Tangentenschnittpunkt
- Ausrundungsbeginn Kuppe/ Ausrundungsende Wanne
- Längsneigung und Abstand zum nächsten Neigungsbruchpunkt
- Schacht
- Rohrleitung
- Damm
- Einschnitt

**Darstellung 10-fach überhöht**

1 2 3

| | | | |
|---|---|---|---|
| Entwurfsverfasser: S-A-K Ingenieurgesellschaft mbH, Sonntagshornstraße 19, 83278 Traunstein, Telefon +49 (0) 861 / 98 96 3-0, Fax +49 (0) 861 / 98 96 3-47, www.s-a-k.de, info@s-a-k.de | bearbeitet: | 18.03.2019 | Althammer M. |
| | gezeichnet: | 18.03.2019 | Bacila |
| | geprüft: | 18.03.2019 | Althammer H. |

| | | | |
|---|---|---|---|
| Staatliches Bauamt Rosenheim, Wittelsbacherstr. 11, 83022 Rosenheim, Tel.: +49 (0) 8031 / 394-0, Fax: +49 (0) 8031 / 394-1200, E-Mail: poststelle@stbarn.bayern.de; Markt Prien am Chiemsee, Rathausplatz 1, 83209 Prien am Chiemsee, Tel.: +49 (0) 80 51 / 60 6-0, Fax: +49 (0) 80 51 / 60 6-69, rathaus@prien.de | bearbeitet: | | |
| | gezeichnet: | | |
| | geprüft: | März 2019 | Bauer |
| | PSP Nr.: | | |
| | Projekt: 1-15-070 | | |

| Nr. | Art der Änderung | Datum | Zeichen |
|---|---|---|---|
| 0 | Feststellungsentwurf vom 18. März 2019 | 18.03.2019 | Al/Bc |

# FESTSTELLUNGSENTWURF

Straßenbauverwaltung Freistaat Bayern

Staatliches Bauamt Rosenheim

Straße / Abschn.-Nr. / Station: St 2093 / Abs. Stat. 195_0,000 bis 195_2,117

PROJIS-Nr.:

Unterlage / Blatt-Nr.: 6/1

Höhenplan 1

0+000 bis 0+800

Maßstab: 1 : 1.000/ 100

St 2093 Ausbau Wildenwart - Bachham

Neubau der Ortsumfahrung Prutdorf und Ausbau zwischen Prutdorf und Bachham

0+000 bis 2+150

aufgestellt:
Staatliches Bauamt Rosenheim

Höglenauer, Baudirektor

Rosenheim, den 18.03.2019

© S. A. K. Ingenieurgesellschaft mbH
Die Inhalte dieser Pläne unterliegen dem Urheberrecht (§ 2 Abs. 1 Nr. 7 UrhG) und dem Schutz des Gesetzes gegen unlauteren Wettbewerb (§ 1 UWG). Jede Verwertung, Vervielfältigung, Bearbeitung, Verbreitung oder sonstige Nutzung dieser Pläne ist ohne ausdrückliche Genehmigung des Urhebers unzulässig und strafbar.