


Zeichenerklärung

- Gradientenhochpunkt
- Gradiententiefpunkt
- Ausrundungsbeginn Kuppe / Ausrundungsende Wanne
- Schacht
- Rohrleitung
- Neigungsbrechpunkt mit Angabe von: Bau-km, Ausrundungshalbmesser, Tangentienlänge, Stichhöhe, Höhe Tangentenschnittpunkt
- Längsneigung und Abstand zum nächsten Neigungsbrechpunkt
- Damm
- Einschnitt

Darstellung 10-fach überhöht

Km	0+800	0+850	0+900	0+950	1+000	1+050	1+100	1+150	1+200	1+250	1+300	1+350	1+400	1+450	1+500
Gradiente	583,950	583,450	583,014	582,908	582,857	582,966	583,118	583,270	583,276	582,993	582,530	582,030	581,530	581,030	580,530
Längsprofil	583,888	585,351	585,048	584,273	583,846	583,677	583,247	583,221	583,276	582,265	582,384	581,799	581,751	581,298	581,278
Station	800,000	850,000	900,000	922,102	950,000	0,000	50,000	100,000	150,000	200,000	250,000	300,000	350,000	400,000	450,000

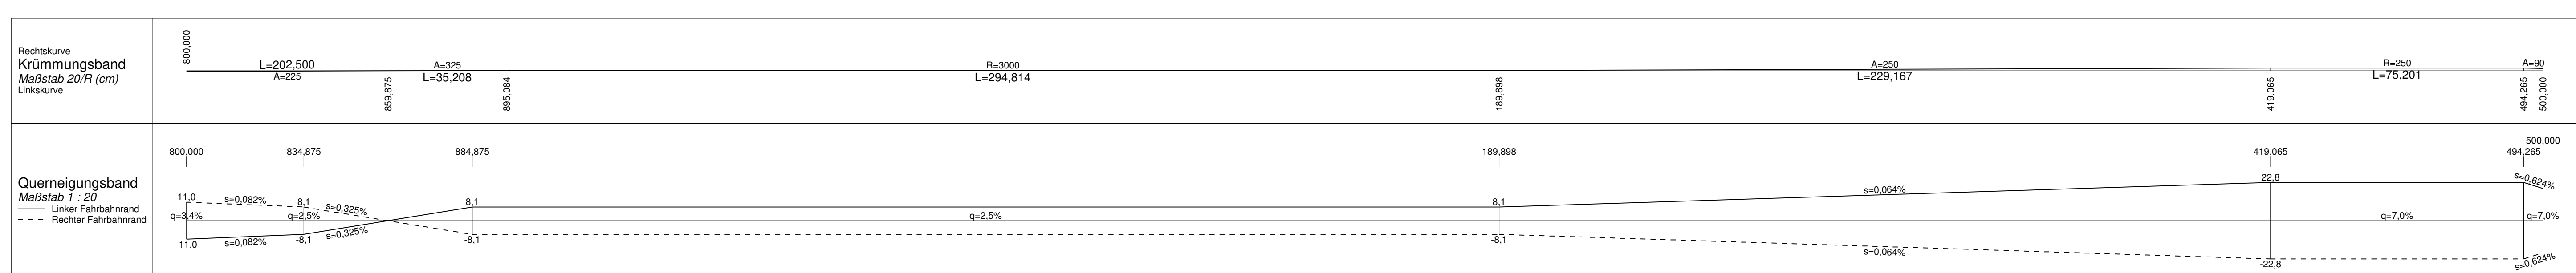

Entwurfsverfasser: **S-A-K Ingenieurgesellschaft mbH**
 Sonntagsbornstraße 19
 83278 Traunstein
 Telefon +49 (0) 861 / 98 96 3-0
 Fax +49 (0) 861 / 98 96 3-47
 www.s-a-k.de
 info@s-a-k.de

bearbeitet:	01.07.2020	Peliski W.
gezeichnet:	01.07.2020	Bacila
geprüft:	01.07.2020	Althammer H.

Staatliches Bauamt Rosenheim
 Wittelsbacherstr. 11
 83022 Rosenheim
 Tel.: +49 (0) 8031 / 394-0
 Fax: +49 (0) 8031 / 394-1200
 E-Mail: poststelle@stbaro.bayern.de

Markt Prien am Chiemsee
 Rathausplatz 1
 83209 Prien am Chiemsee
 Tel.: +49 (0) 80 51 / 60 8-0
 Fax: +49 (0) 80 51 / 60 4-69
 rathaus@prien.de

bearbeitet:		
gezeichnet:	Juni 2020	Bauer
PSP Nr.:		
Projekt:	1-15-070	

Nr.	Art der Änderung	Datum	Zeichen
1	Tektur vom 01. Juli 2020	01.07.2020	Pe/Bc
0	Feststellungsentwurf vom 18. März 2019	18.03.2019	Al/Bc

FESTSTELLUNGSENTWURF

Straßenbauverwaltung Freistaat Bayern
Staatliches Bauamt Rosenheim
 Straße / Abschn.-Nr. / Station: St 2093 / Abs. Stat. 195_0,000 bis 195_2,117
 PROJIS-Nr.:
 Unterlage / Blatt-Nr.: 6/2
Höhenplan 2
 0+800 bis 1+500
 Maßstab: 1 : 1.000/ 100

St 2093 Ausbau Wildenwart - Bachham
Neubau der Ortsumfahrung Prutdorf und Ausbau zwischen Prutdorf und Bachham
 0+000 bis 2+150

aufgestellt:
 Staatliches Bauamt Rosenheim

 Leitner, Baudirektor
 Rosenheim, den 01.07.2020

1. Tektur
 vom
 01.07.2020

© S.-A.-K. Ingenieurgesellschaft mbH
 Die in diesem Plan enthaltenen Daten sind urheberrechtlich geschützt und dürfen ohne schriftliche Genehmigung der S.-A.-K. Ingenieurgesellschaft mbH nicht weitergegeben werden.
 Die in diesem Plan enthaltenen Daten sind urheberrechtlich geschützt und dürfen ohne schriftliche Genehmigung der S.-A.-K. Ingenieurgesellschaft mbH nicht weitergegeben werden.