


Gradiente	583,950	583,450	583,014	582,508	582,857	583,966	583,118	583,270	583,247	583,270	583,367	583,268	583,276	582,993	582,334	582,334	581,738	582,030	581,530	581,030	580,530
Längsprofil	583,889	585,351	585,048	584,273	583,846	583,677	583,221	583,276	583,247	583,276	583,367	583,268	583,276	582,993	582,334	582,334	581,738	582,030	581,530	581,030	580,530
Station	800,000	850,000	900,000	922,102	950,000	1000,000	1050,000	1100,000	1150,000	1200,000	1250,000	1300,000	1350,000	1400,000	1450,000	1500,000	1550,000	1600,000	1650,000	1700,000	1750,000
Km	0+800	0+850	0+900	0+950	1+000	1+050	1+100	1+150	1+200	1+250	1+300	1+350	1+400	1+450	1+500	1+550					

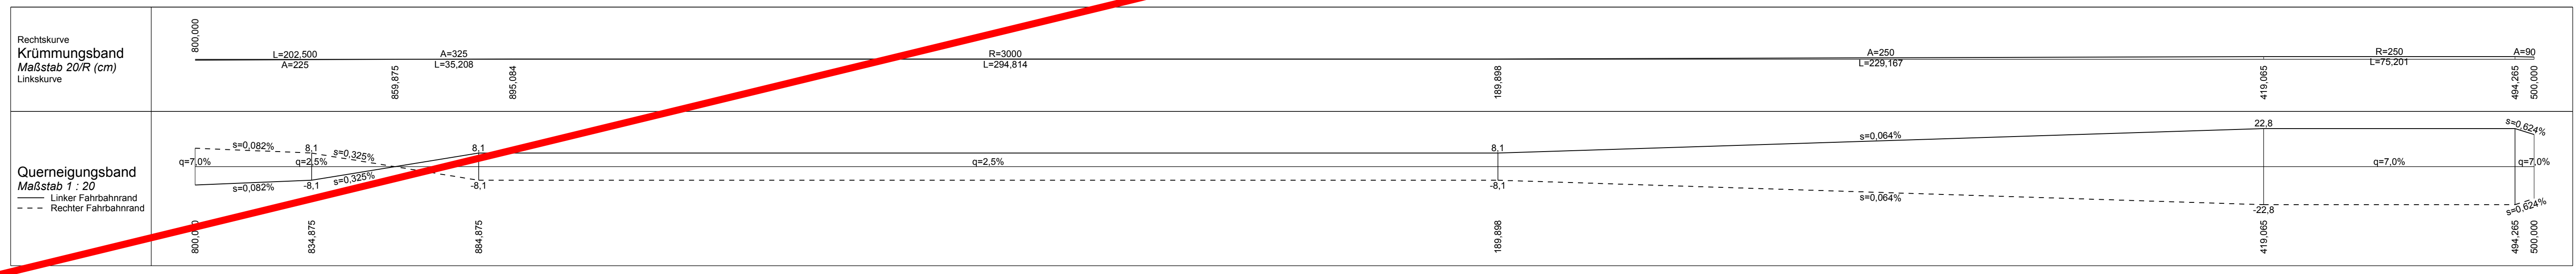

Zeichenerklärung

Gradientenhochpunkt
 Gradiententiefpunkt
 Ausrundungsbeginn Kuppe/
 Ausrundungsende Wanne
 Schacht
 Rohrleitung
 Damm
 Einschnitt

Neigungsbruchpunkt mit Angabe von:
 Bau-km
 Ausrundungshalbmesser
 Tangentenlänge
 Stichhöhe
 Höhe Tangentenschnittpunkt

km = 1+696,535
 H = 362,155 m
 T = 168,752 m
 f = 4,372 m
 h TS = 415,868 m

1,500 ‰
 1325,050 m
 1,500 ‰
 725,002 m

Längsneigung und Abstand zum nächsten Neigungsbruchpunkt

Darstellung 10-fach überhöht

Entwurfsverfasser:	S-A-K Ingenieurgesellschaft mbH Sonntagsbornstraße 19 83278 Traunstein Telefon +49 (0) 861 / 98 96 3-0 Fax +49 (0) 861 / 98 96 3-47 www.s-a-k.de info@s-a-k.de	bearbeitet:	18.03.2019	Althammer M.
		gezeichnet:	18.03.2019	Bacila
		geprüft:	18.03.2019	Althammer H.

Staatliches Bauamt Rosenheim Wittelsbacherstr. 11 83022 Rosenheim Tel: +49 (0) 8031 / 334-0 Fax: +49 (0) 8031 / 334-1200 E-Mail: poststelle@stbaro.bayern.de	Markt Prien am Chiemsee Rathausplatz 1 83209 Prien am Chiemsee Tel: +49 (0) 80 51 / 69 8-0 Fax: +49 (0) 80 51 / 60 6-69 rathaus@prien.de	bearbeitet:		
		gezeichnet:	März 2019	Bauer
		PSP Nr.:		
		Projekt:	1-15-070	

0	Feststellungsentwurf vom 18. März 2019	18.03.2019	Al/Bc
Nr.	Art der Änderung	Datum	Zeichen

FESTSTELLUNGSENTWURF

Straßenbauverwaltung Freistaat Bayern
 Staatliches Bauamt Rosenheim
 Straße / Abschn.-Nr. / Station: St 2093 / Abs. Stat. 195_0,000 bis 195_2,117
 PROJIS-Nr.:

Unterlage / Blatt-Nr.: 6/2
 Höhenplan 2
 0+800 bis 1+500
 Maßstab: 1 : 1.000/ 100

St 2093 Ausbau Wildenwart - Bachham
 Neubau der Ortsumfahrung Prutdorf und Ausbau zwischen Prutdorf und Bachham
 0+000 bis 2+150

aufgestellt:
 Staatliches Bauamt Rosenheim
 Högauer, Baudirektor
 Rosenheim, den 18.03.2019

© S. A. K. Ingenieurgesellschaft mbH
 Der Inhalt dieses Plans unterliegt dem Urheberrechtsgesetz, UFG 1965/2006 bzw. B. 20/07/2016/EG.
 Nachdruck, Verbreitung oder öffentliche Zugänglichmachung ist ohne schriftliche Genehmigung des Urhebers
 strafbar. Weitergabe oder Verwertung ist ohne schriftliche Genehmigung des Urhebers
 strafbar.