


Gradiente	560,530	560,033	579,810	580,042	580,540	580,792	580,990	580,986	579,379	579,239	576,191	576,691	575,957	575,312	574,104	573,814	573,310		
Längsprofil	581,278	580,423	579,745	579,434	579,668	580,656	580,916	580,961	579,977	579,239	578,169	576,984	576,691	575,160	574,040	573,814	573,861	572,631	572,167
Station	500,000	550,000	600,000	650,000	700,000	750,000	800,000	850,000	900,000	907,108	950,000	0,000	25,916	50,000	100,000	115,073	150,000	200,000	250,000
Km	1+500	1+550	1+600	1+650	1+700	1+750	1+800	1+850	1+900	1+950	2+000	2+050	2+100	2+150	2+200	2+250			

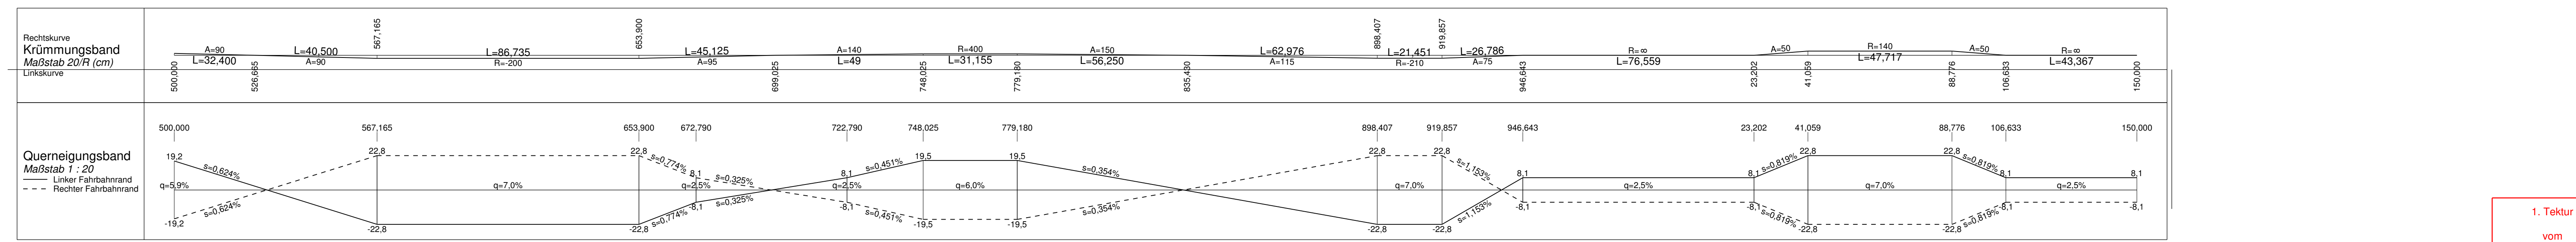

Zeichenerklärung

Gradientenhochpunkt
 Gradiententiefpunkt
 Ausrundungsbeginn Kuppe/
 Ausrundungsende Wanne
 Schacht
 Rohrleitung
 Damm
 Einschnitt

Neigungsbrechpunkt mit Angabe von:
 Bau-km
 H
 T
 f
 h TS

km = 1+696.535
 H = 362.155 m
 T = 168.752 m
 f = 4.372 m
 h TS = 415.868 m

1.500 %
 1325.050 m
 1.500 %
 725.002 m
 Längsneigung und Abstand zum nächsten Neigungsbrechpunkt

Darstellung 10-fach überhöht

Entwurfsverfasser: **S.A.K. Ingenieurgesellschaft mbH**
 Sonntagshornstraße 19
 83278 Traunstein
 Telefon +49 (0) 861 / 98 96 3-0
 Fax +49 (0) 861 / 98 96 3-47
 www.s-a-k.de
 info@s-a-k.de

bearbeitet: 01.07.2020 Peliski W.
 gezeichnet: 01.07.2020 Bacila
 geprüft: 01.07.2020 Althammer H.

Staatliches Bauamt Rosenheim
 Wittelsbacherstr. 11
 83022 Rosenheim
 Tel: +49 (0) 8031 / 394-0
 Fax: +49 (0) 8031 / 394-1200
 E-Mail: poststelle@stbauo.bayern.de

Markt Prien am Chiemsee
 Rathausplatz 1
 83209 Prien am Chiemsee
 Tel: +49 (0) 89 51 / 60 6-0
 Fax: +49 (0) 89 51 / 60 6-69
 rathaus@prien.de

bearbeitet:
 gezeichnet: Juni 2020 Bauer
 PSP Nr.:
 Projekt: 1-15-070

1	Tekur vom 01. Juli 2020	01.07.2020	Pe/Bc
0	Feststellungsentwurf vom 18. März 2019	18.03.2019	Al/Bc
Nr.	Art der Änderung	Datum	Zeichen

FESTSTELLUNGSENTWURF

Straßenbauverwaltung Freistaat Bayern
Staatliches Bauamt Rosenheim
 Straße / Abschn.-Nr. / Station: St 2093 / Abs. Stat. 195_0,000 bis 195_2,117

Unterlage / Blatt-Nr.: 6/3
Höhenplan 3
 Bau-km 1+500 bis 2+150
 Maßstab: 1 : 1.000/ 100

St 2093 Ausbau Wildenwart - Bachham
Neubau der Ortsumfahrung Prutdorf und Ausbau zwischen Prutdorf und Bachham
 0+000 bis 2+150

aufgestellt:
 Staatliches Bauamt Rosenheim
 Leitner, Baudirektor
 Rosenheim, den 01.07.2020

1. Tekur vom 01.07.2020

S.A.K. Ingenieurgesellschaft mbH
 Die Planung ist für die Ausführung im Rahmen der Ausschreibung des Bauwerks
 erstellt. Änderungen sind nur durch schriftliche Zustimmung des Auftraggebers
 möglich. Nachdruck oder Verbreitung ist ohne schriftliche Genehmigung des
 Auftraggebers untersagt.