



Regelquerschnitt -1-
Bau-km 0 + 940

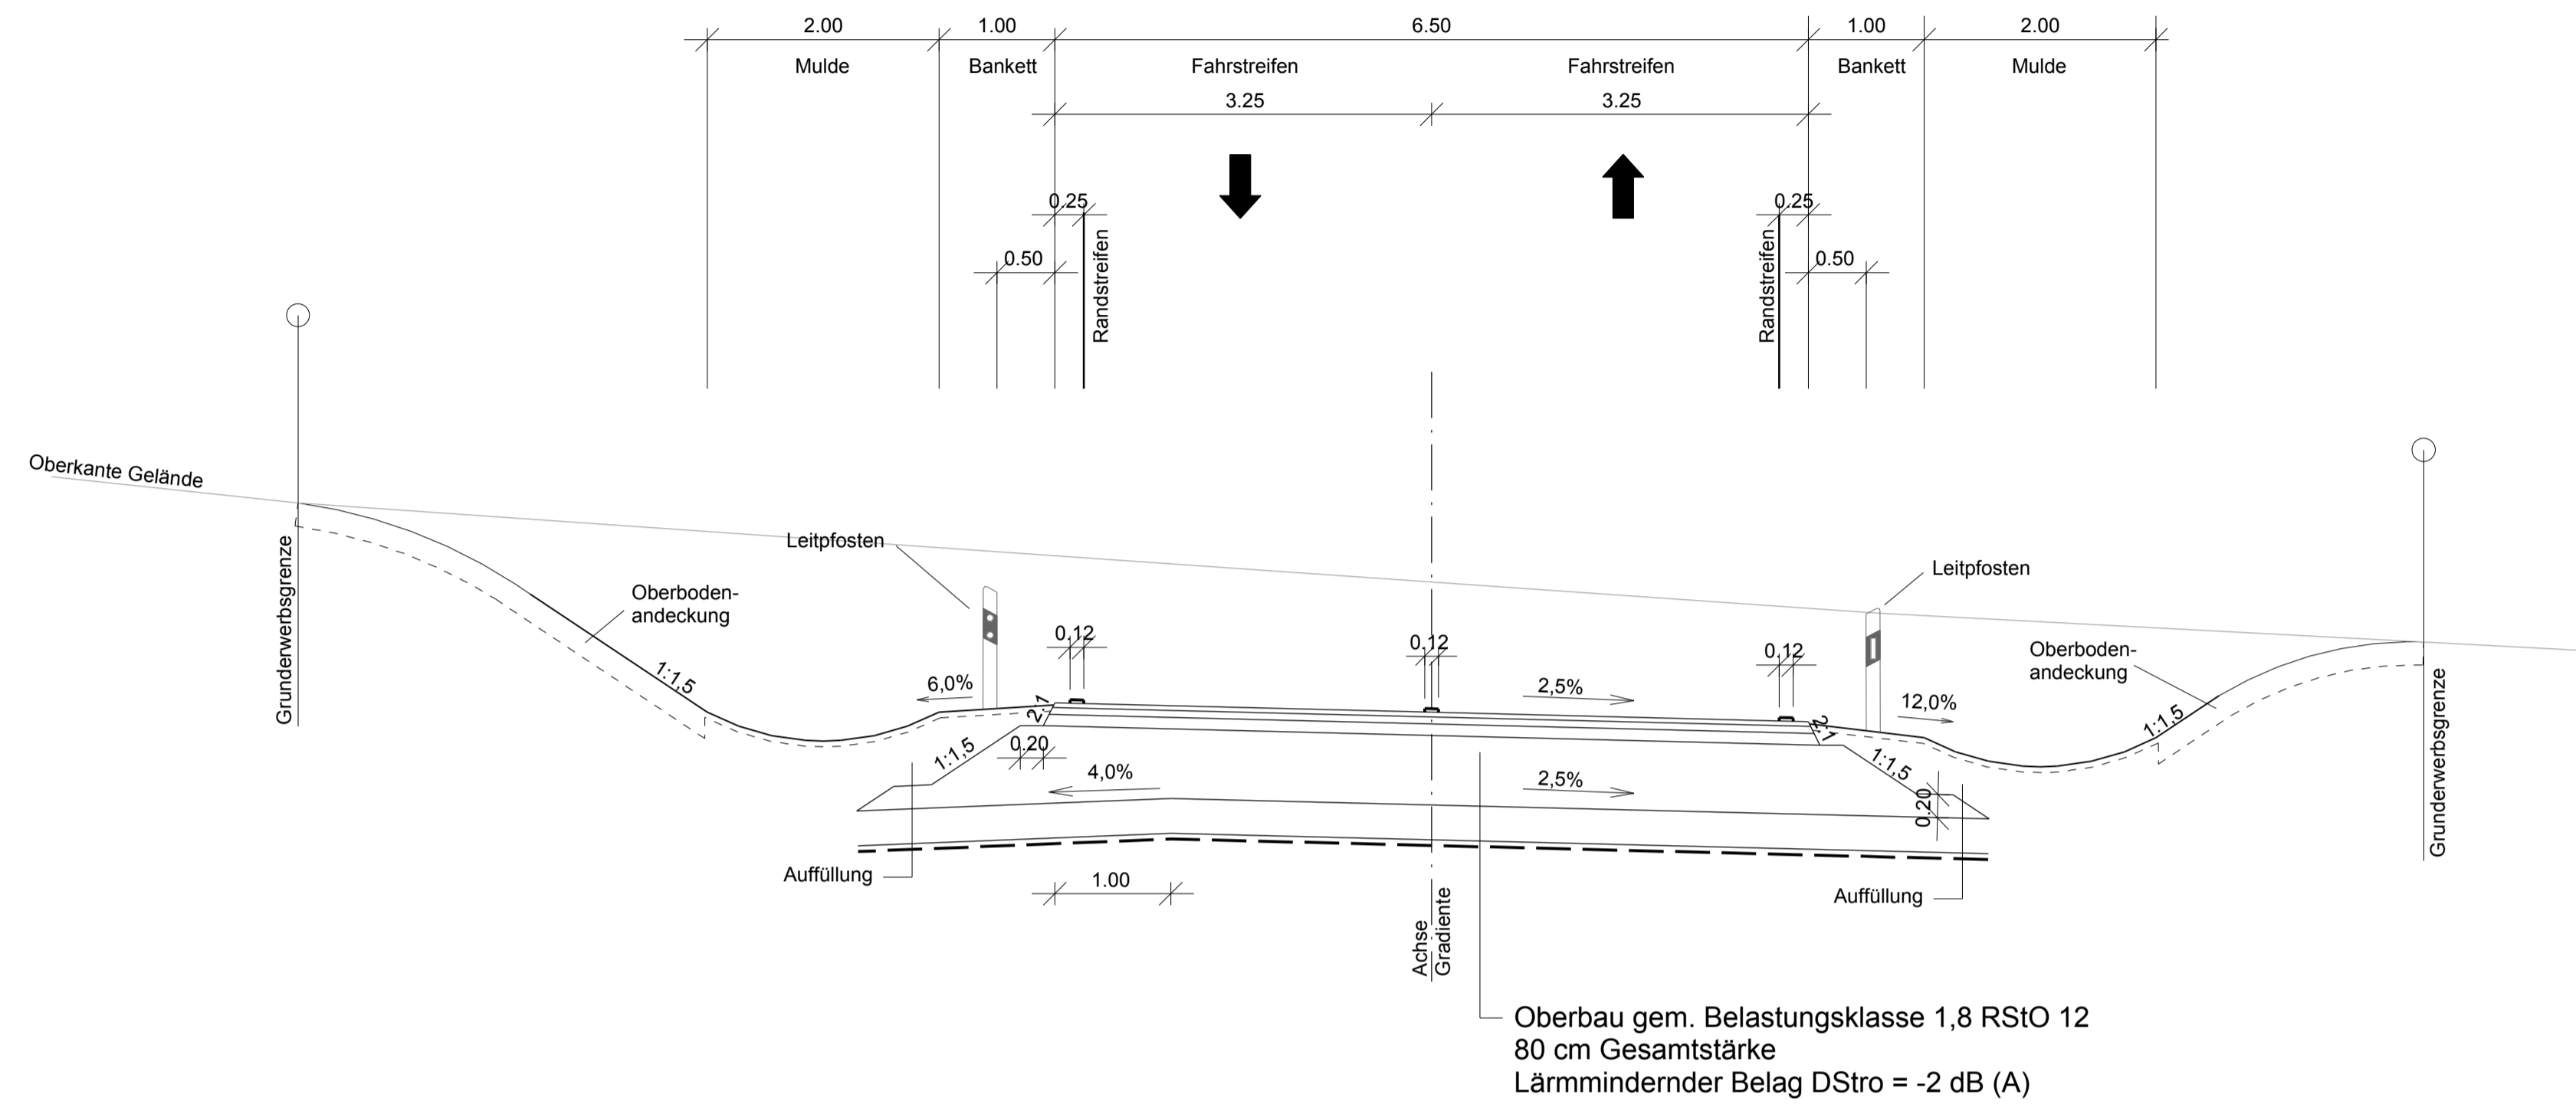

Regelquerschnitt -2-
Bau-km 1 + 660

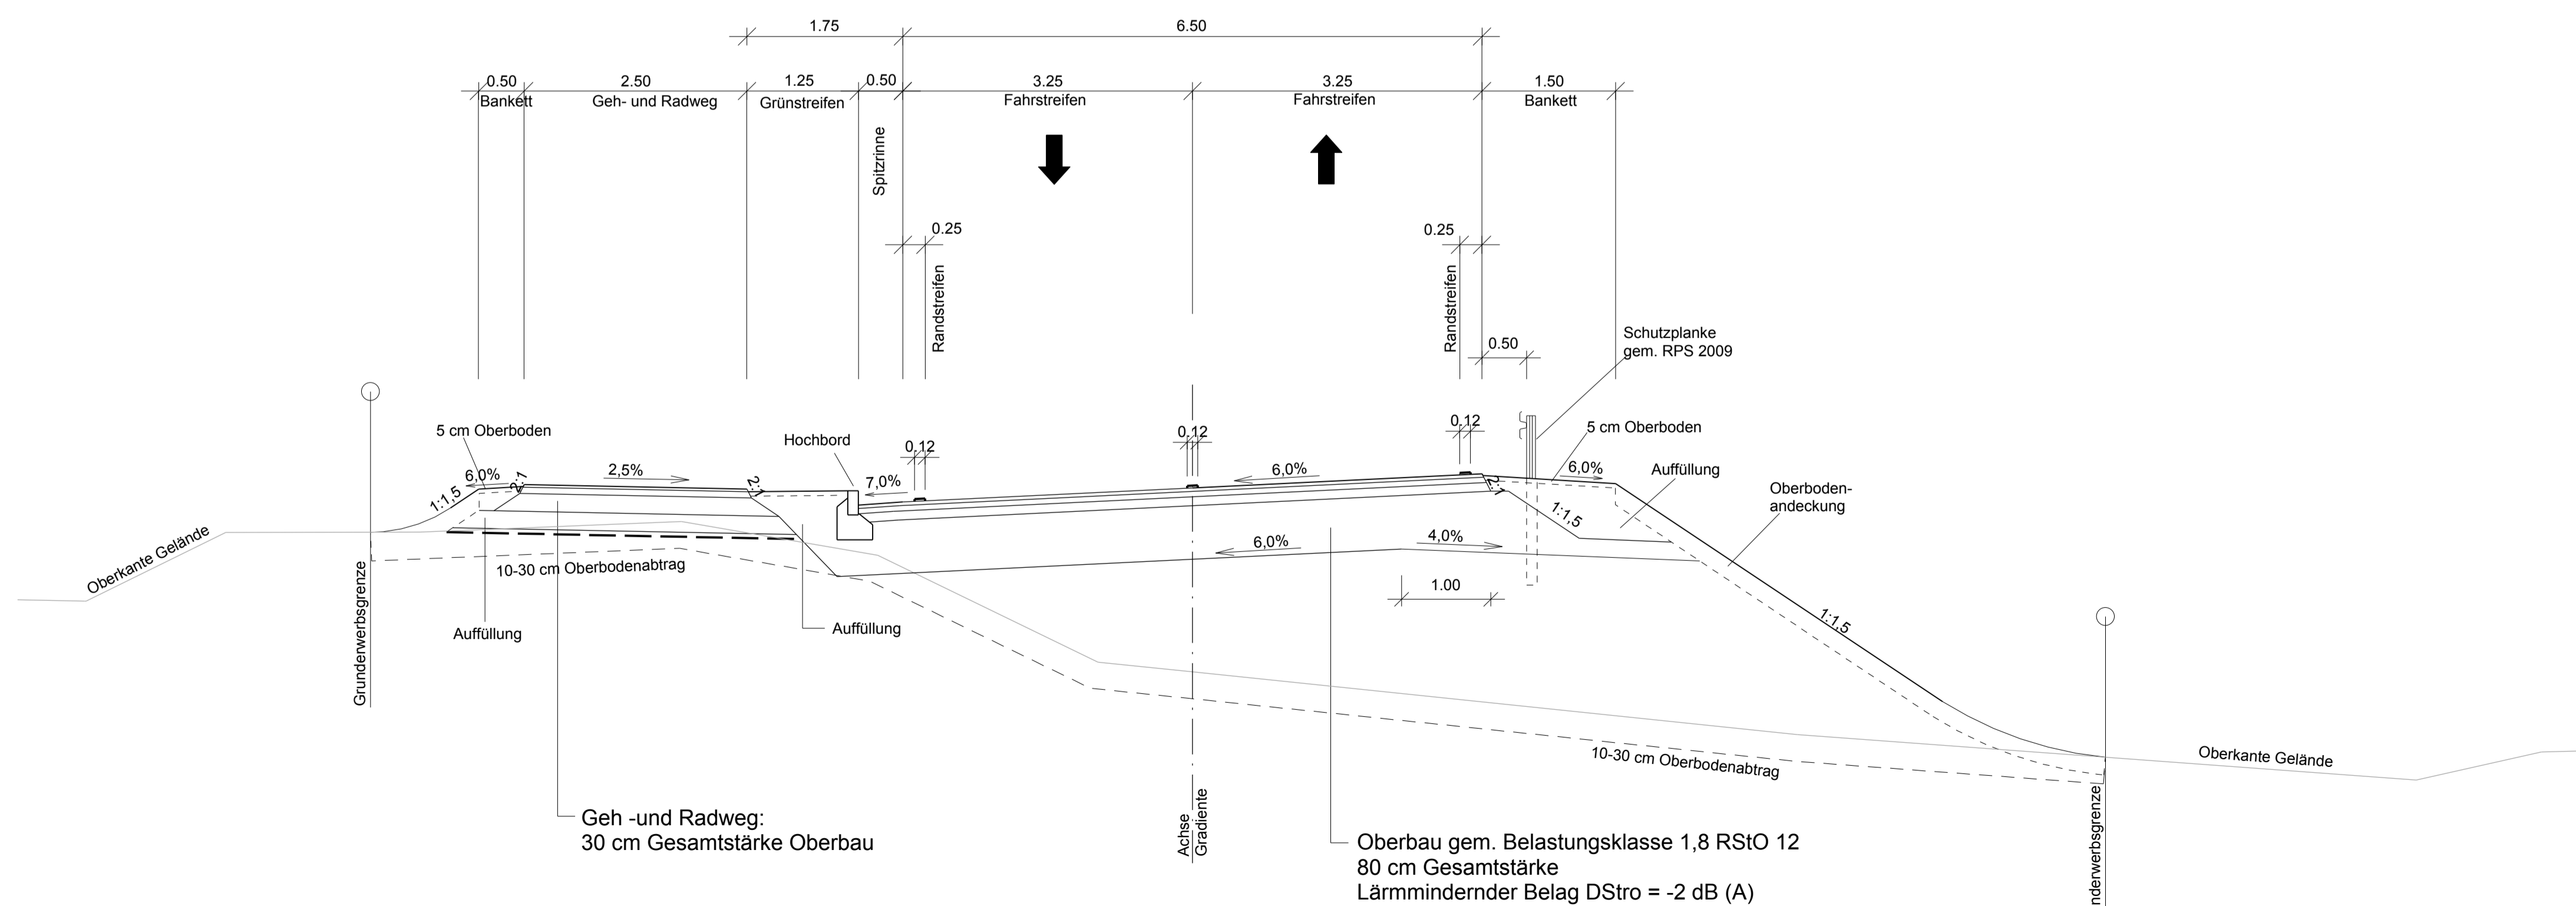

Entwurfsverfasser: S·A·K Ingenieurgesellschaft mbH	S·A·K Ingenieurgesellschaft mbH Sonntagshornstraße 19 83278 Traunstein Telefon +49 (0) 861 / 98 96 3-0 Fax +49 (0) 861 / 98 96 3-47 www.s-a-k.de info@s-a-k.de	bearbeitet:	18.03.2019	Althammer M.
		gezeichnet:	18.03.2019	Dunstmair
		geprüft:	18.03.2019	Althammer H.

Staatliches Bauamt Rosenheim Wilhelmsbühlstr. 11 83022 Rosenheim Tel.: +49 (0) 8031 / 394-0 Fax: +49 (0) 8031 / 394-1200 E-Mail: poststelle@stbau.bayern.de	Markt Prien am Chiemsee Rathausplatz 1 83209 Prien am Chiemsee Tel.: +49 (0) 80 51 / 60 6-0 Fax: +49 (0) 80 51 / 60 6-69 rathaus@priem.de	bearbeitet:		
		gezeichnet:		
		geprüft:	März 2019	Bauer
		PSP Nr.:		
Projekt:		1-15-070_P		

Nr.	0	Feststellungsentwurf vom 18. März 2019	18.03.2019	Al/Du
		Art der Änderung	Datum	Zeichen

FESTSTELLUNGSENTWURF

Straßenbauverwaltung Freistaat Bayern Staatliches Bauamt Rosenheim Straße / Abschn.-Nr. / Station: St 2093 / Abs. Stat. 195_0,000 bis 195_2,117 PROJIS-Nr.:	Unterlage / Blatt-Nr.: 14/1 Straßenquerschnitte St 2093 Maßstab: 1 : 50
--	--

St 2093 Ausbau Wildenwart - Bachham
 Neubau der Ortsumfahrung Prutdorf
 und Ausbau zwischen Prutdorf und Bachham
 Bau-km 0+000 bis 2+150

aufgestellt:
 Staatliches Bauamt Rosenheim

 Rosenheim, den 18.03.2019

© S. A. K. Ingenieurgesellschaft mbH
 Die Planung ist für den vorgesehenen Zweck und nach § 2 Abs. 1 Nr. 2 des Wasserbaugesetzes (Wasserbaugesetz) erstellt.
 Eine Haftung für Schäden, die aus der Ausführung der Planung resultieren, ist nur im ausdrücklich vereinbarten Umfang zu übernehmen.
 Die Haftung ist durch die Besondere Vertragsbedingungen (BVB) zu ergänzen.