

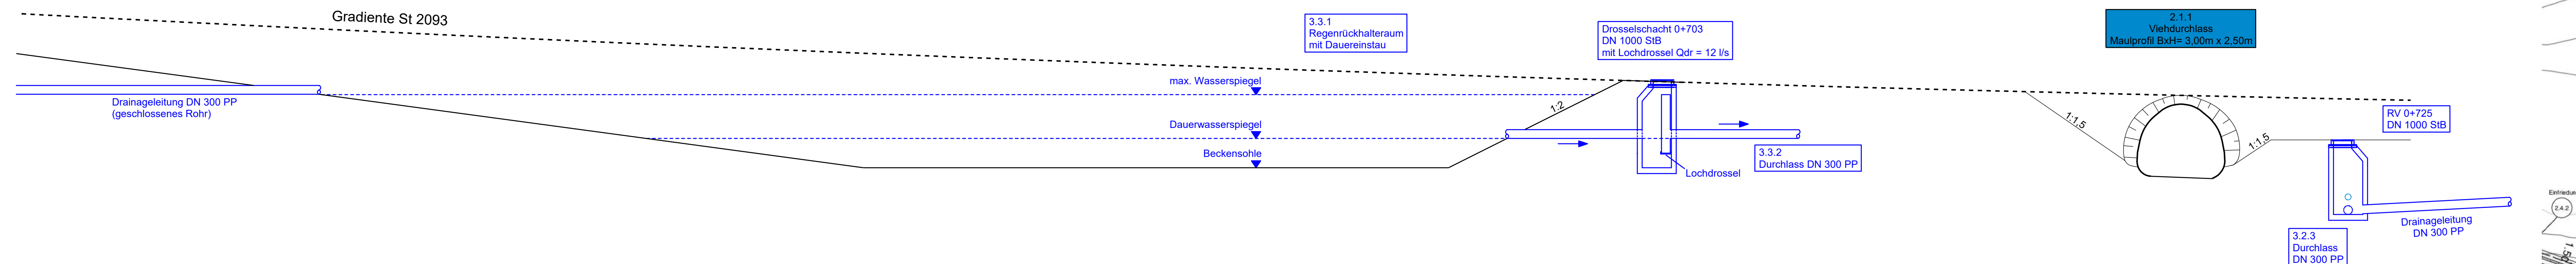


SCHNITT WESTLICH DER ST 2093

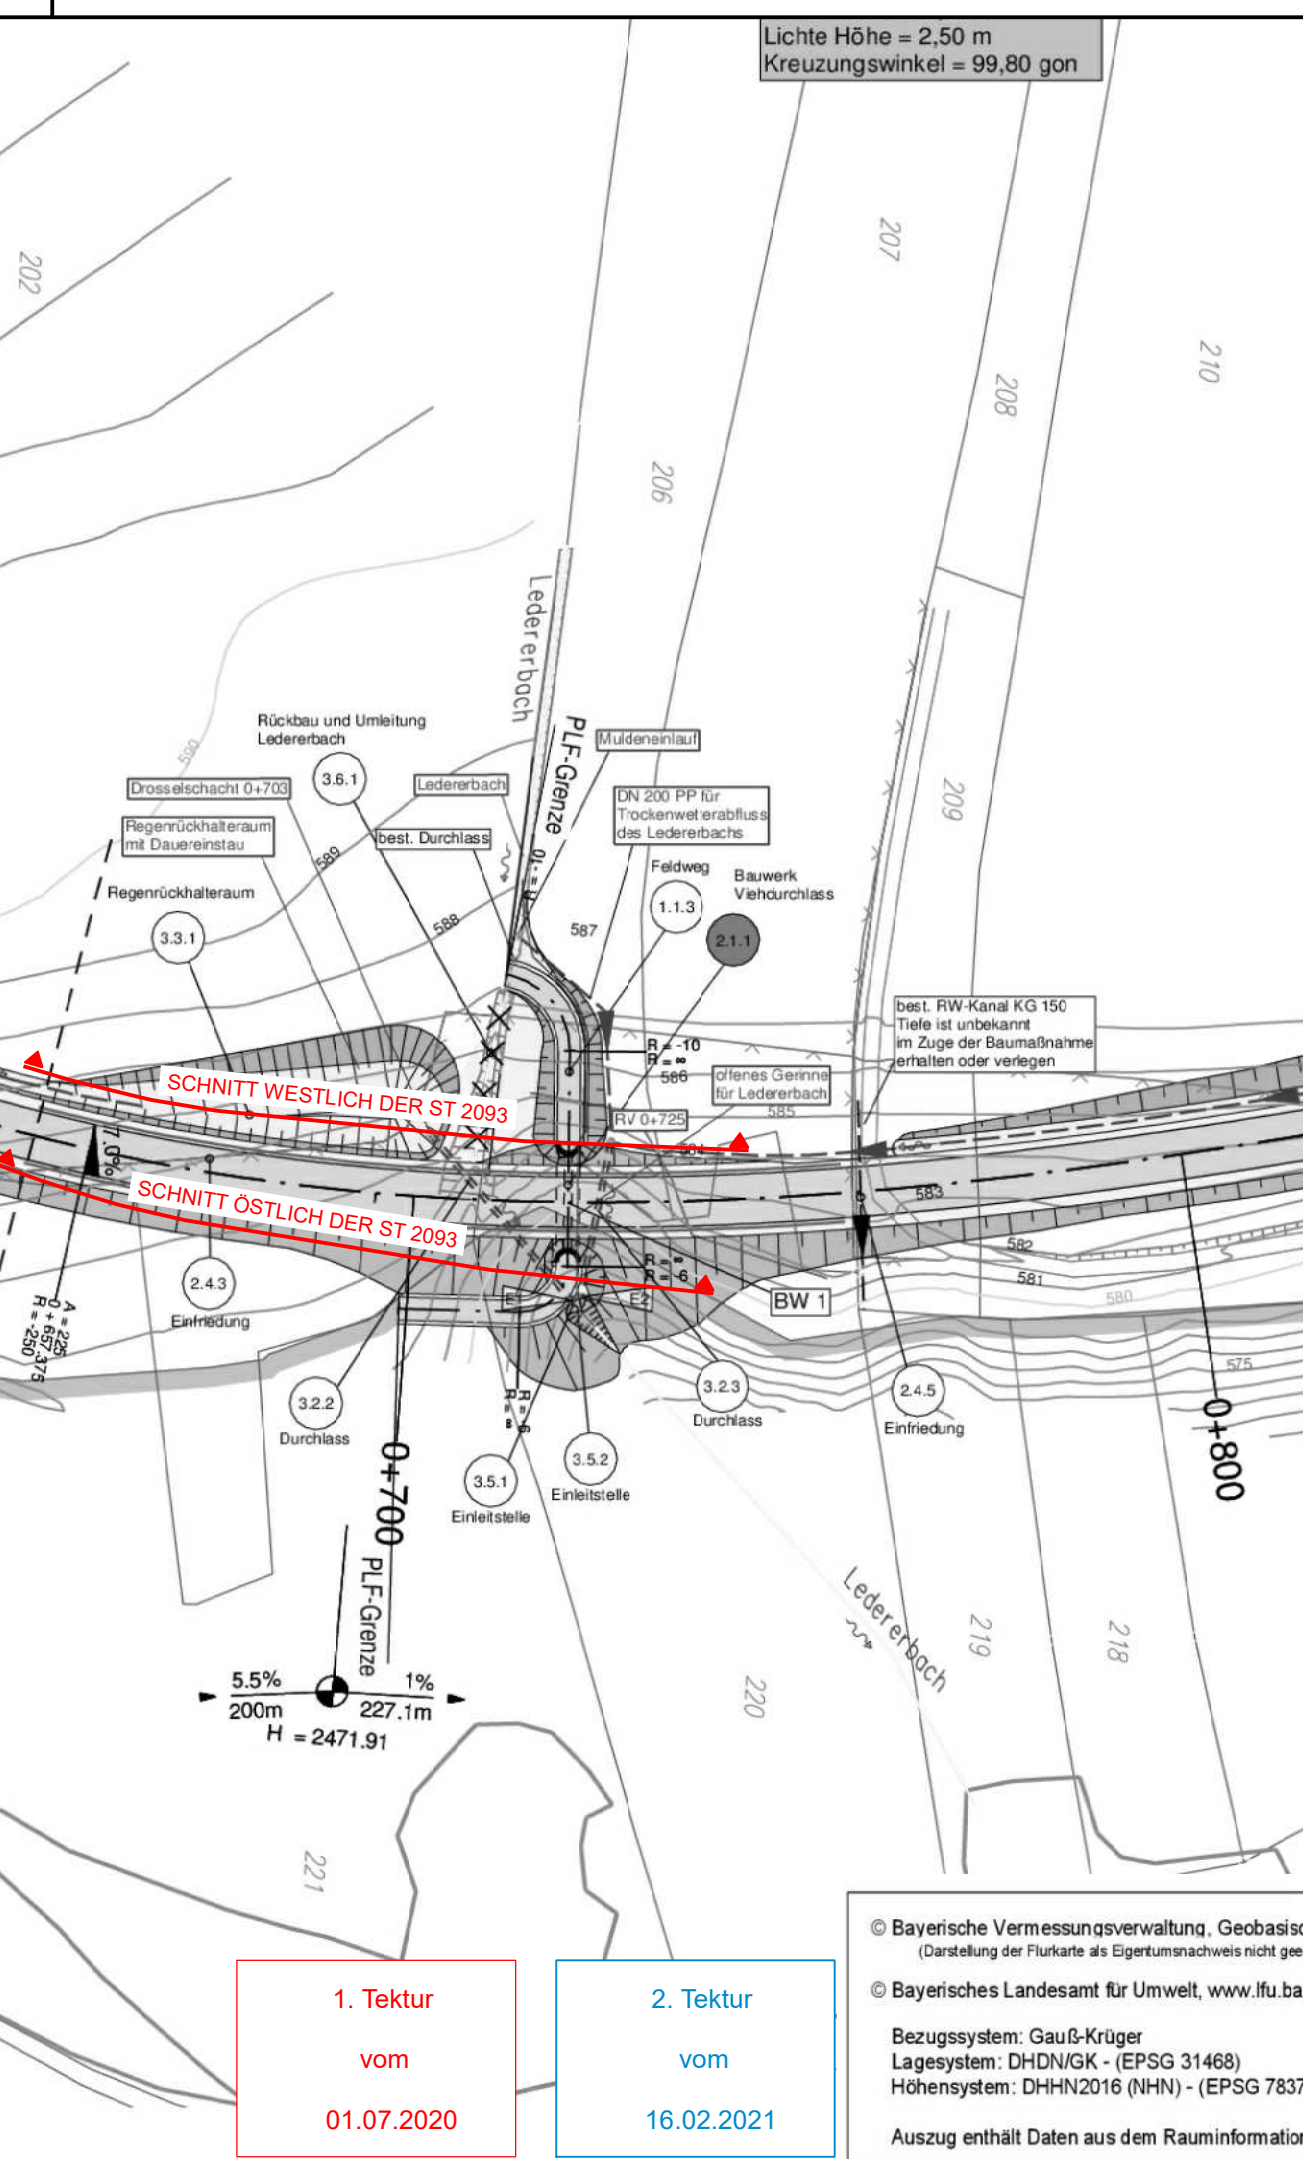

SCHNITT ÖSTLICH DER ST 2093

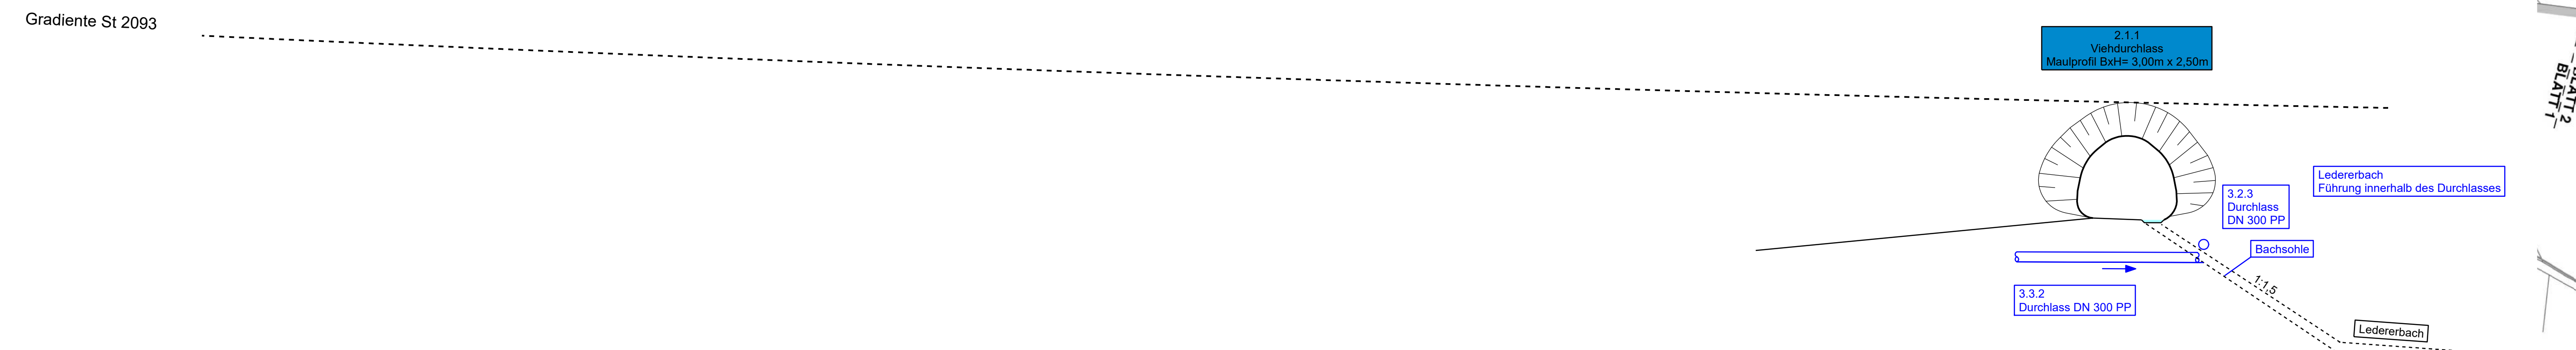

NACHRICHTLICH

Entwurfsverfasser: S-A-K Ingenieurgesellschaft mbH Sonntagshornstraße 19 83278 Traunstein Telefon +49 (0) 861 / 98 96 3-0 Fax +49 (0) 861 / 98 96 3-47 www.s-a-k.de info@s-a-k.de	bearbeitet:	16.02.2021	Peliski W.
	gezeichnet:	16.02.2021	Bacila
	geprüft:	16.02.2021	Althammer H.

Staatliches Bauamt Rosenheim Wittelsbacherstr. 11 83022 Rosenheim Tel.: +49 (0) 8031 / 394-0 Fax: +49 (0) 8031 / 394-1200 E-Mail: poststelle@stbau.bayern.de	Markt Prien am Chiemsee Rathausplatz 1 83209 Prien am Chiemsee Tel.: +49 (0) 80 51 / 60 6-0 Fax: +49 (0) 80 51 / 60 6-69 E-Mail: rathaus@prien.de	bearbeitet:	
		gezeichnet:	
		geprüft:	Februar 2021
PSP Nr.:			
Projekt:		1-15-070	

2	2. Tektur vom 16. Februar 2021	16.02.2021	Pe/Bc
1	Tektur vom 01. Juli 2020	01.07.2020	Pe/Bc
0	Feststellungsentwurf vom 18. März 2019	18.03.2019	Pe/Mo
Nr.	Art der Änderung	Datum	Zeichen

FESTSTELLUNGSENTWURF

Straßenbauverwaltung Freistaat Bayern	Unterlage / Blatt-Nr.: 16/1
Staatliches Bauamt Rosenheim	Skizze
Straße / Abschn.-Nr. / Station: St 2093 / Abs. Stat. 195_0,000 bis 195_2,117	Regenrückhalteraum
PROJIS-Nr.:	Maßstab: 1 : 100

St 2093 Ausbau Wildenwart - Bachham
 Neubau der Ortsumfahrung Prutdorf
 und Ausbau zwischen Prutdorf und Bachham
 0+000 bis 2+150

aufgestellt:
 Staatliches Bauamt Rosenheim

 Leitner, Baudirektor
 Rosenheim, den 16.02.2021

© S-A-K Ingenieurgesellschaft mbH, 2020/2015.
 Die hier abgebildeten Daten sind urheberrechtlich geschützt und dürfen ohne schriftliche Genehmigung der S-A-K Ingenieurgesellschaft mbH nicht weitergegeben werden.
