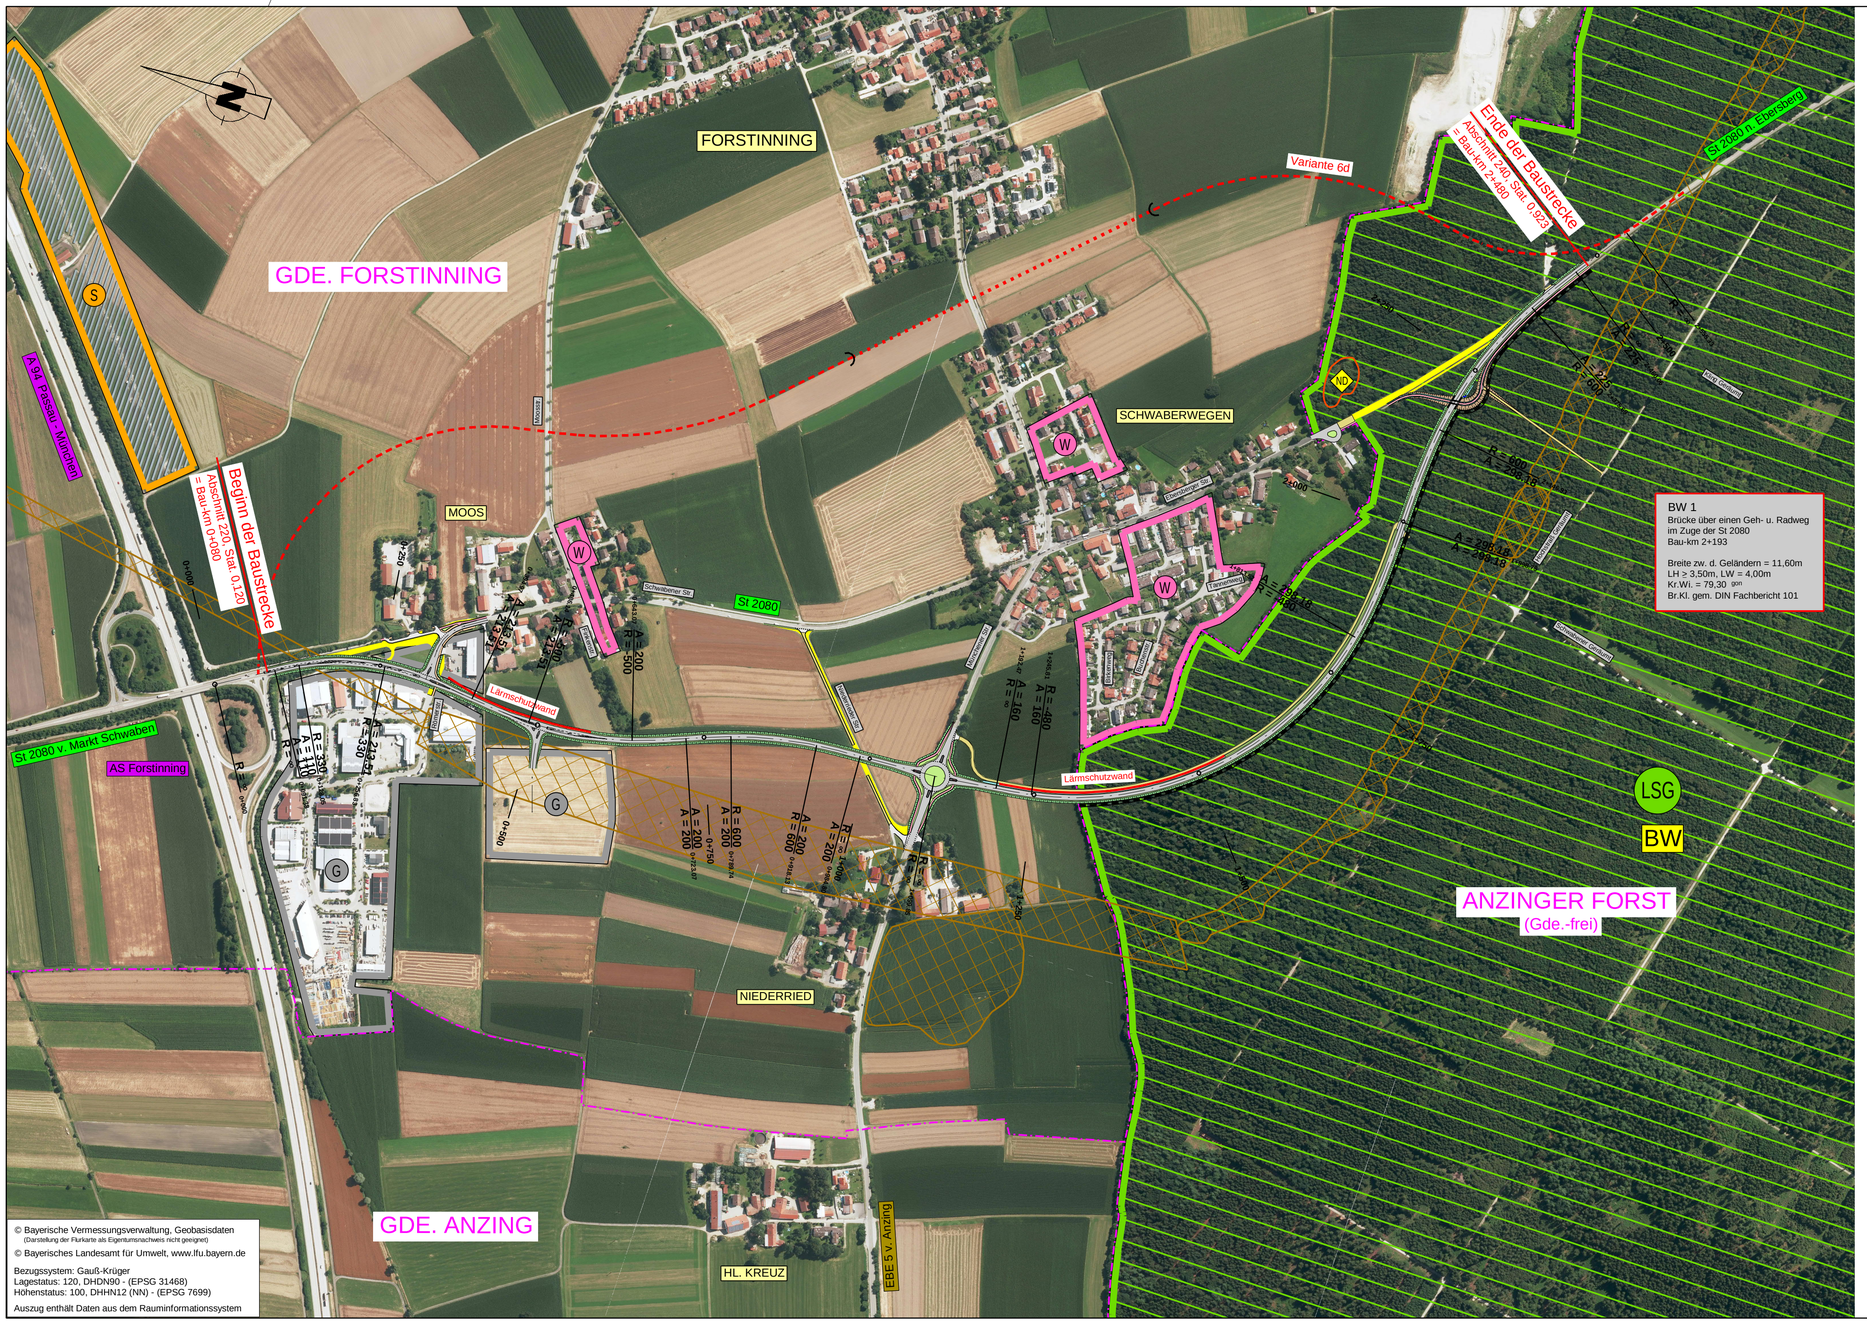

© Bayerische Vermessungsverwaltung, Geobasisdaten
(Darstellung der Flurkarte als Eigentumsnachweis nicht geeignet)
© Bayerisches Landesamt für Umwelt, www.lfu.bayern.de

Bezugssystem: Gauß-Krüger
Lagestatus: 120, DHDN90 - (EPSG 31468)
Höhenstatus: 100, DHHN12 (NN) - (EPSG 7699)

Auszug enthält Daten aus dem Rauminformationssystem

Zeichenerklärung

- Einschnittsböschung
- Mulde
- Bankett
- Fahrbahn mit Achse
- Bankett
- Dammböschung
- Straßennebenflächen
- Wirtschaftsweg, bit. bef.
- Wirtschaftsweg, unbef.
- Geh- u. Radweg
- Gehweg
- Rückbaufläche
- Brücke mit Widerlager
- NN geschütztes Biotop
- BD Bodendenkmal
- Lärmschutzwand
- Wildschutzzaun
- W Wohngebiet
- S Sondergebiet
- G Gewerbegebiet
- SG Landschaftsschutzgebiet
- BW Bannwald
- Gemeindegrenze

Staatliches Bauamt Rosenheim

Wittelsbacherstraße 11
83022 Rosenheim

Tel.: 08031/394-0, Fax: 08031/394-2169, E-Mail: poststelle@stbaro.bayern.de

bearbeitet:	Okt. 18	Rödl
gezeichnet:	Okt. 18	Pon.
geprüft:	Okt. 18	Bauer
Projekt: L2080_OU_Schwaberwegen		
U_03_Übersichtslageplan.pdf		

Nr.	Art der Änderung	Datum	Zeichen

Feststellungsentwurf

Straßenbauverwaltung Freistaat Bayern

Staatliches Bauamt Rosenheim

Straße / Abschn.-Nr. / Station: St 2080 / 220 / 0,120 - 240 / 0,923

PROJIS-Nr.:

Unterlage / Blatt-Nr.: 3

Übersichtslageplan

Maßstab: 1 : 5000

St 2080 Markt Schwaben - Ebersberg
OU Schwaberwegen

Bau-km 0+080 - Bau-km 2+480

aufgestellt:
Staatliches Bauamt Rosenheim

Högenauer, Baudirektor

Rosenheim, den 17.12.2018