

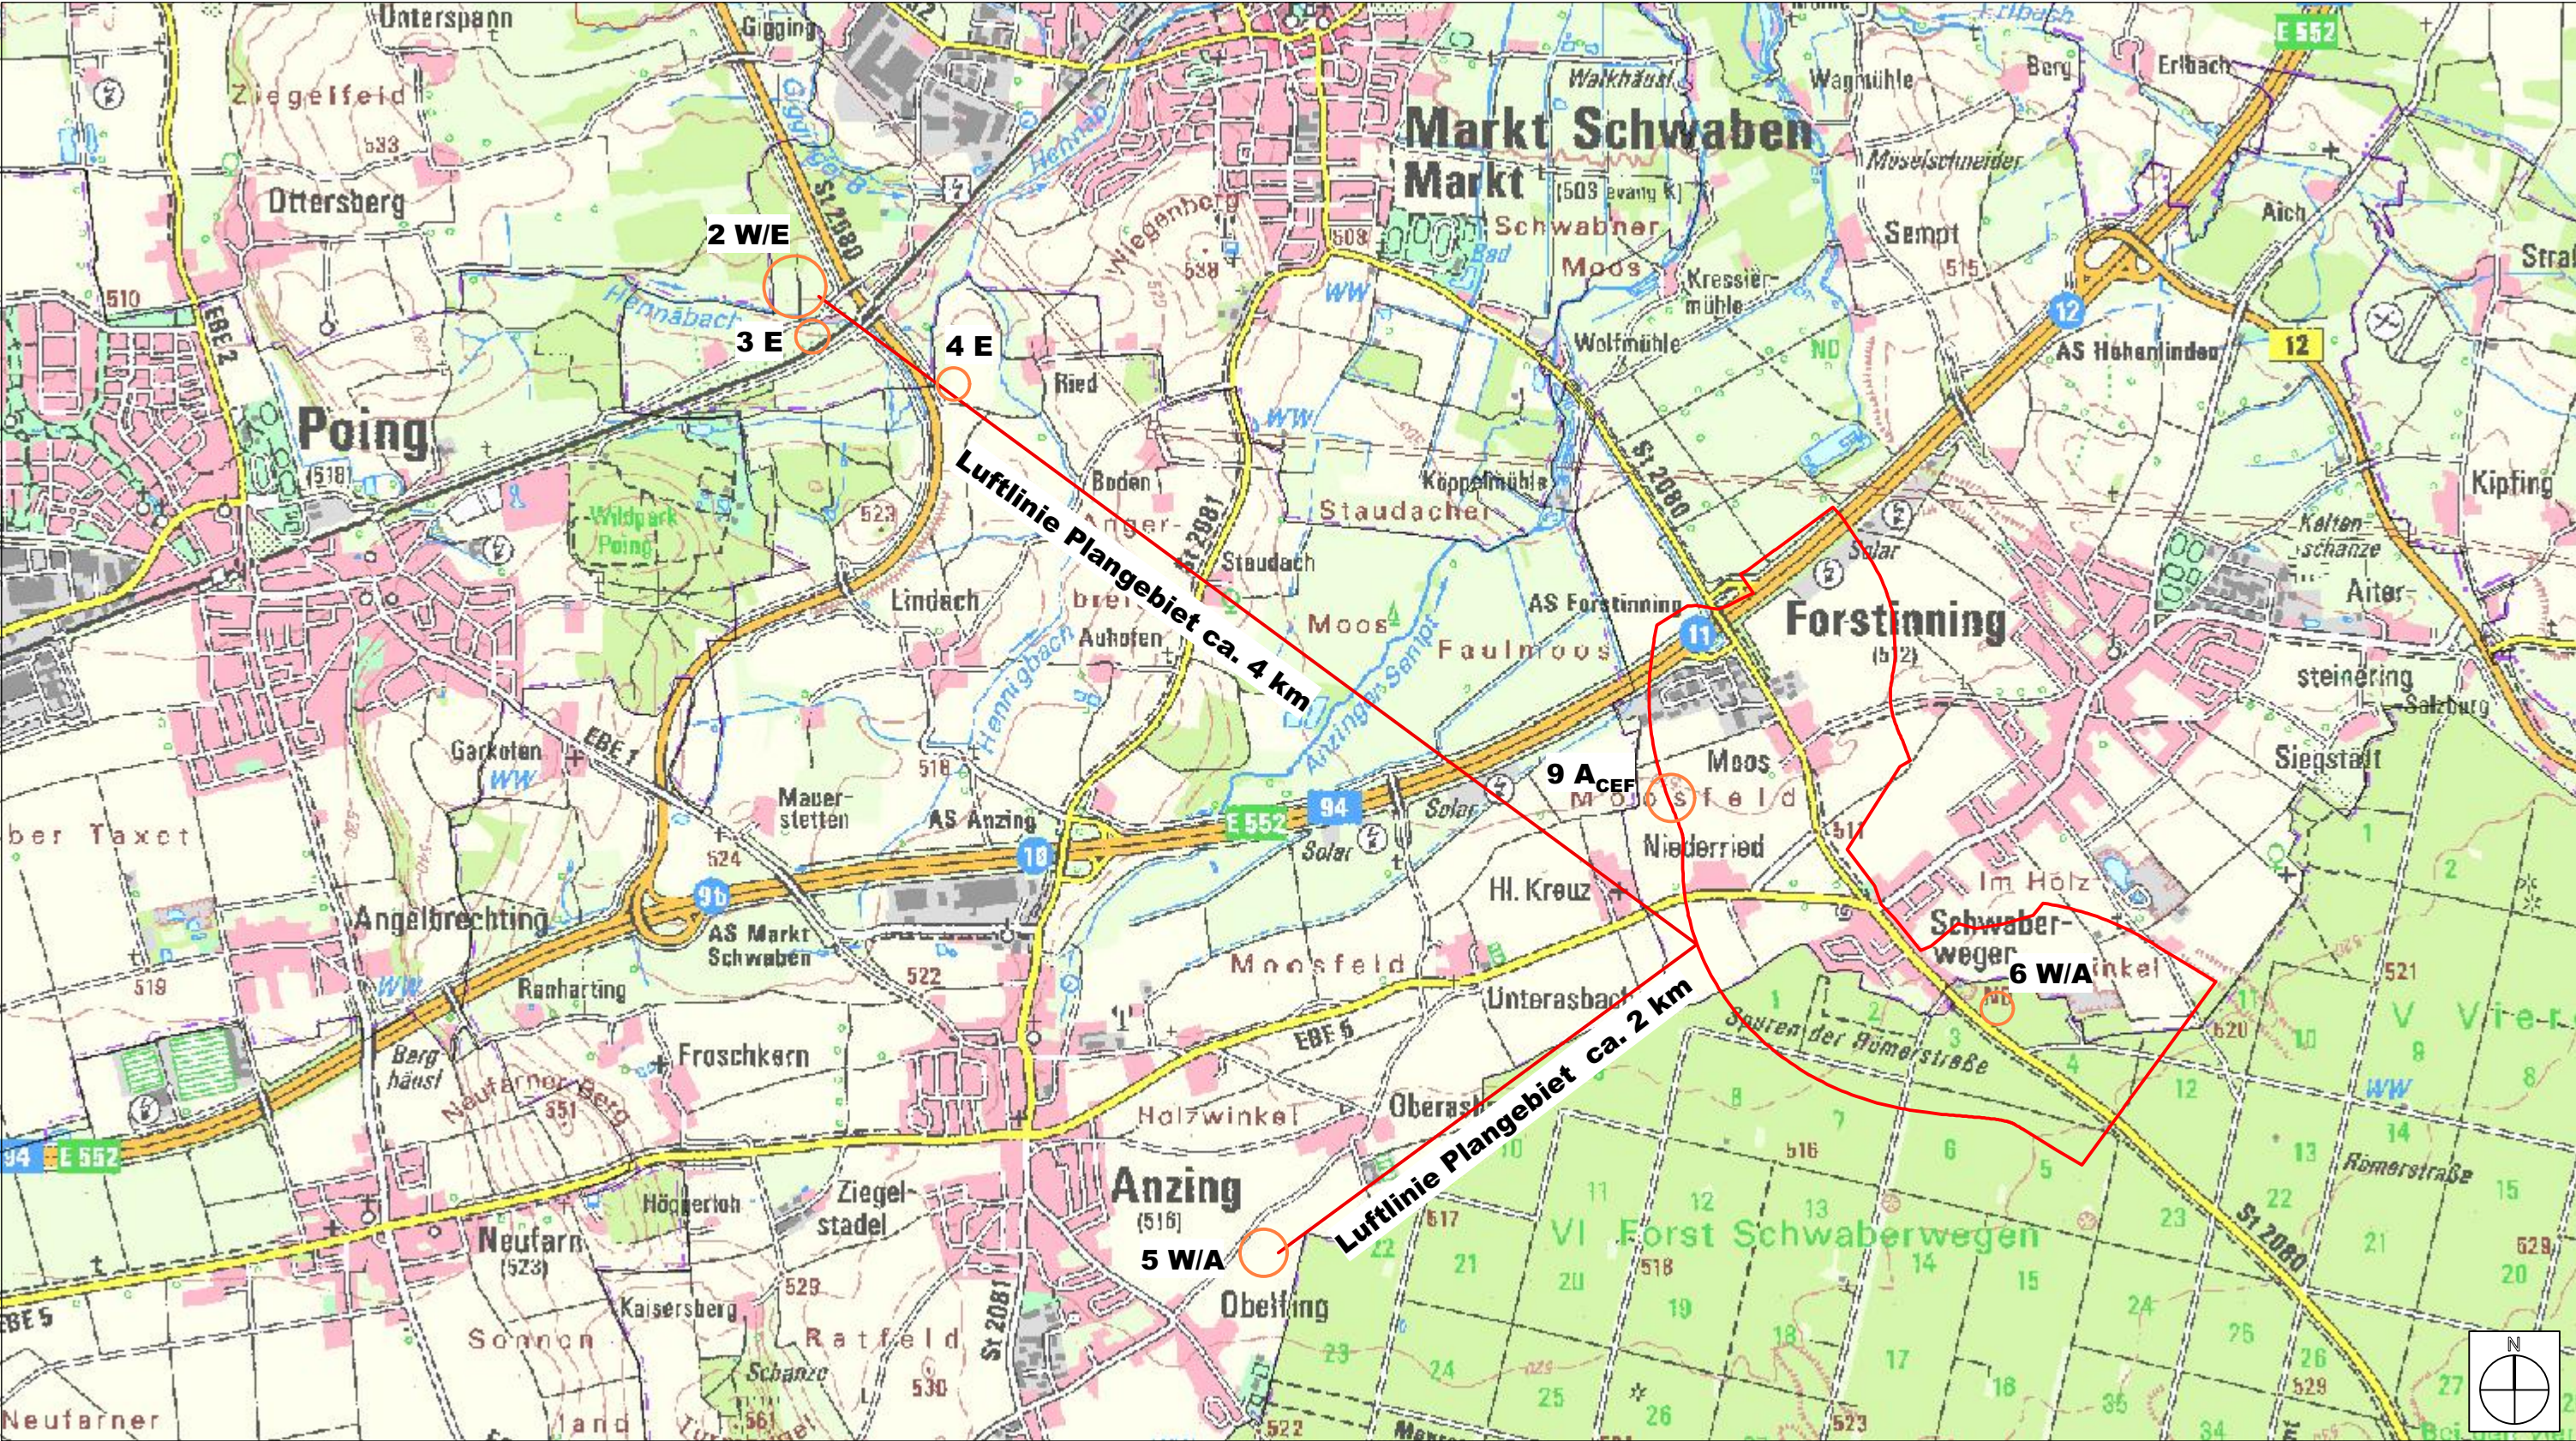
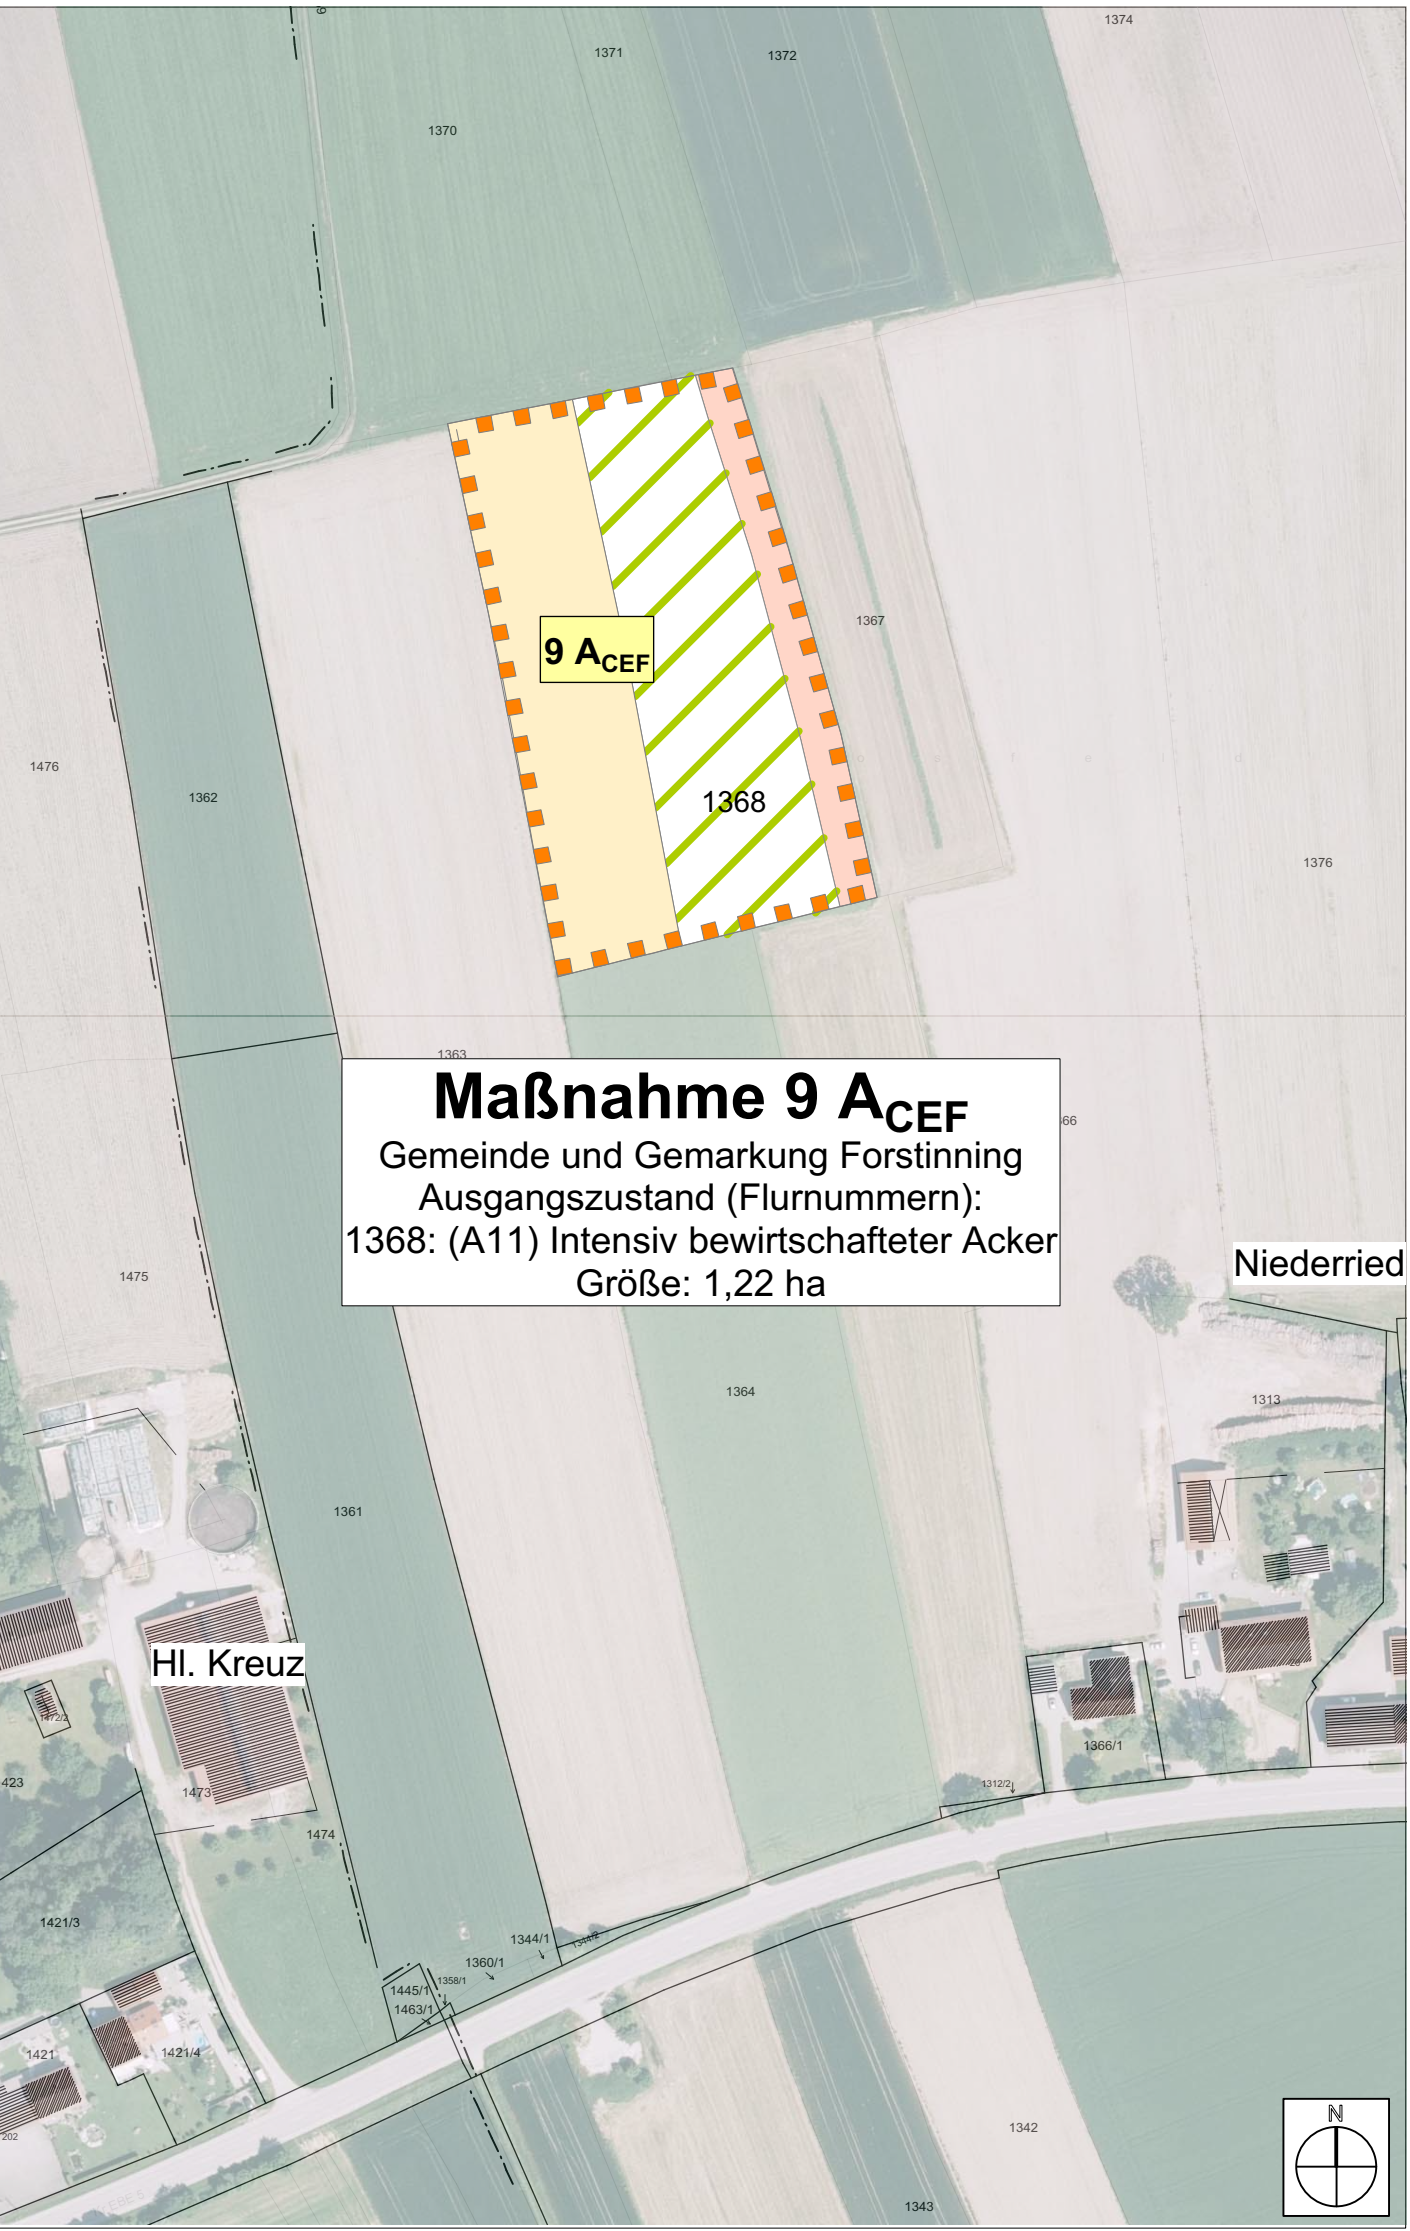


Übersichtsplan: Lage der Maßnahmen

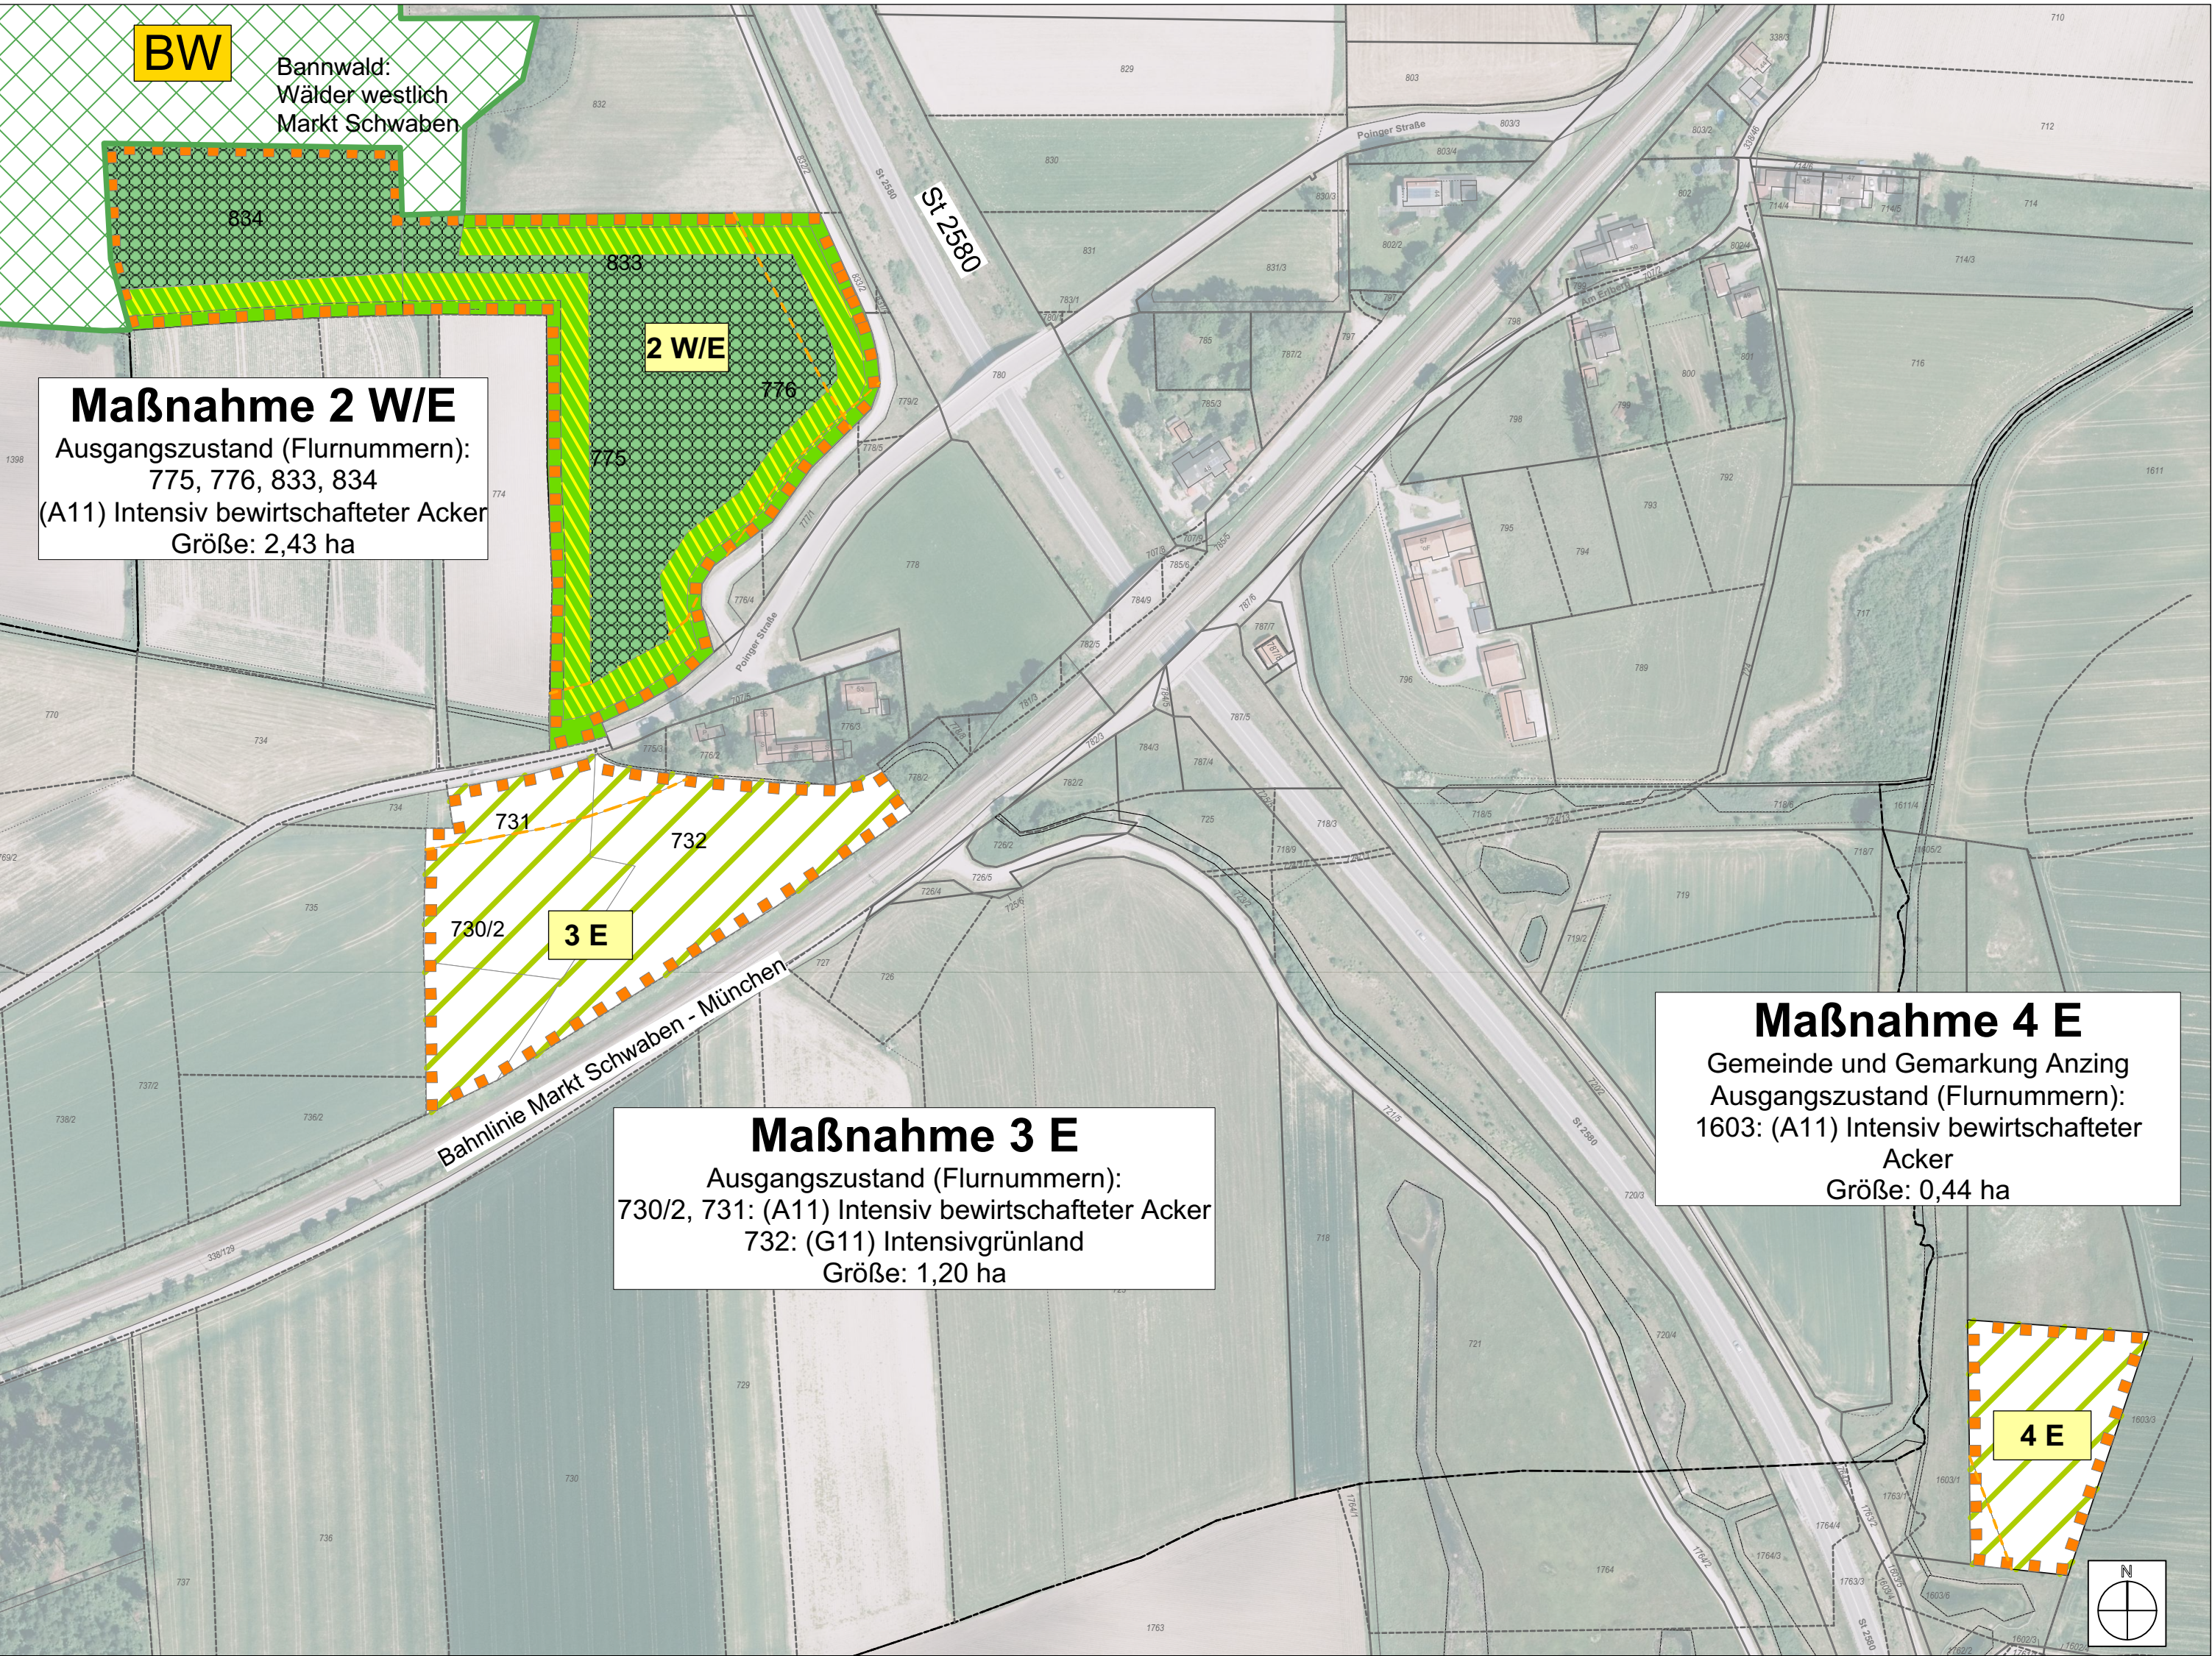

Quelle: © Geobasisdaten der Bayerischen Vermessungsverwaltung, unmaßstäblich (ca. 1:50.000)

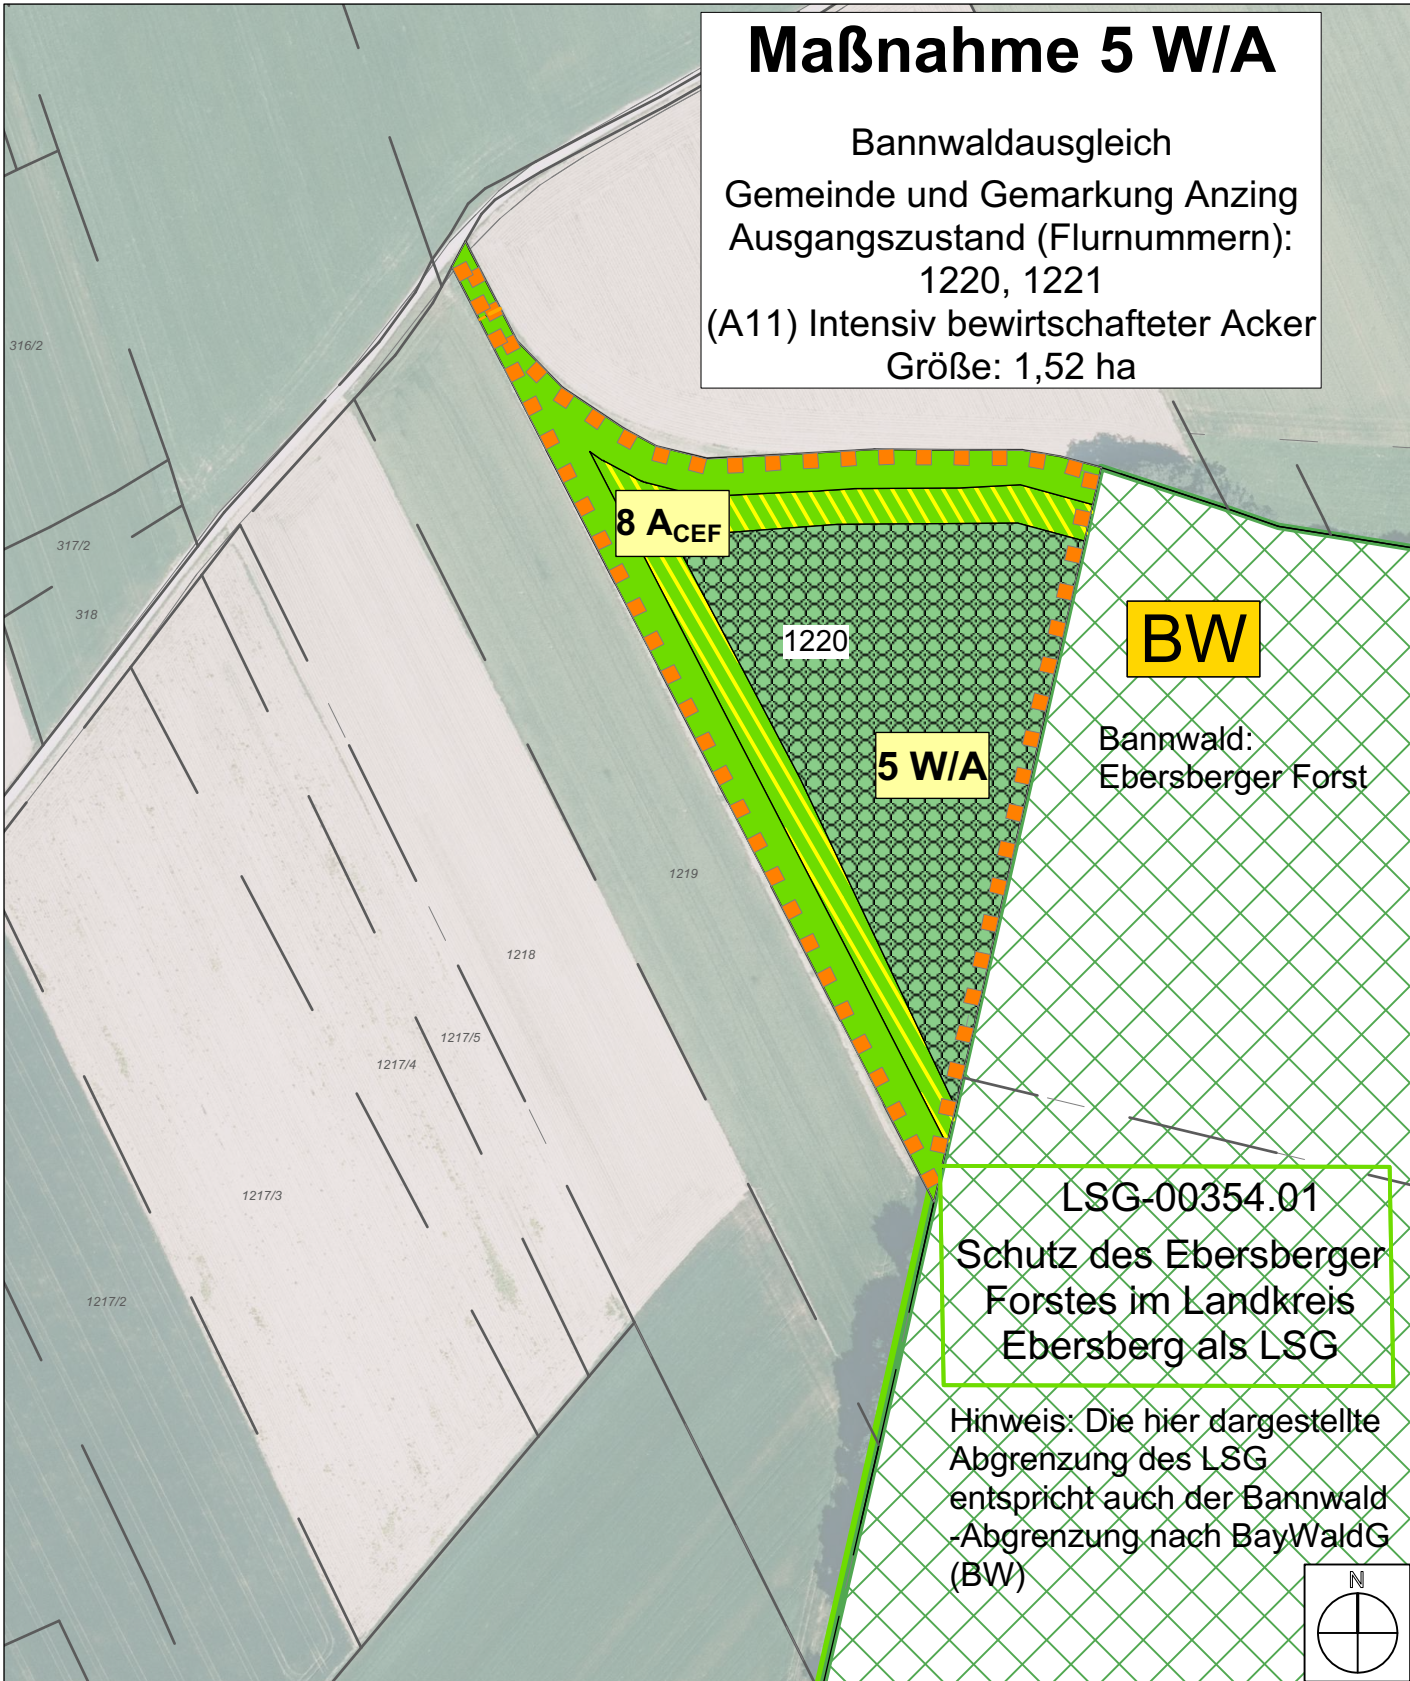

| Horstmann + Schreiber |  | Datum     |    | Zeichen |
|-----------------------|--|-----------|----|---------|
| bearbeitet:           |  | Dez. 2016 | LO |         |
| gezeichnet:           |  | Dez. 2016 | LO |         |
| geprüft:              |  | Dez. 2016 | DS |         |

|                                                                               |                                                                                       |             |                                                          |            |  |
|-------------------------------------------------------------------------------|---------------------------------------------------------------------------------------|-------------|----------------------------------------------------------|------------|--|
| Freistaat Bayern                                                              |  | bearbeitet: |                                                          |            |  |
| Staatliches Bauamt Rosenheim                                                  |                                                                                       | gezeichnet: |                                                          |            |  |
| Wittelsbacherstraße 11                                                        |                                                                                       | geprüft:    | Dez. 2018                                                | Zehentmair |  |
| 83022 Rosenheim                                                               |                                                                                       | PSP Nr.:    |                                                          |            |  |
| Tel. 08031 / 394-0, Fax 08031 / 394-2169, E-Mail: poststelle@stbaro.bayern.de |                                                                                       | Projekt:    | S2080 Markt Schwaben-Ebersberg<br>OU Schwabenwegen       |            |  |
|                                                                               |                                                                                       | Datei:      | 279.3 OU Schwabenwegen_Unterlage 9.2_BI.3_2018-12-17.pdf |            |  |

| Nr. | Art der Änderung | Datum | Zeichen |
|-----|------------------|-------|---------|
|     |                  |       |         |
|     |                  |       |         |
|     |                  |       |         |

FESTSTELLUNGSENTWURF

|                                                                     |  |                               |  |
|---------------------------------------------------------------------|--|-------------------------------|--|
| Straßenbauverwaltung Freistaat Bayern                               |  | Unterlage / Blatt-Nr.: 9.2/ 3 |  |
| Staatliches Bauamt Rosenheim                                        |  | Maßnahmenplan<br>Blatt 3      |  |
| Straße / Abschn.-Nr. / Station: St 2080 / 220 / 0,120 - 240 / 0,923 |  | Maßstab: 1 : 2.000            |  |
| PROJIS-Nr.:                                                         |  |                               |  |

|   |                                                                                       |
|---|---------------------------------------------------------------------------------------|
| St 2080 Markt Schwaben - Ebersberg<br>Ortsumfahrung Schwabenwegen<br>Bau-km 0+080 bis Bau-km 2+480   |                                                                                       |
| aufgestellt:<br>Staatliches Bauamt Rosenheim   |  |
| Högenauer, Baudirektor<br>Rosenheim, den 17.12.2018   |                                                                                       |
| <small>Geobasisdaten: © Bayerische Vermessungsverwaltung (<a href="http://www.geodaten.bayern.de">www.geodaten.bayern.de</a>) (Darstellung der Flurkarte als Eigentumsnachweis nicht geeignet)<br/>Biotop- und Schutzgebietsdaten: © Bayerisches Landesamt für Umwelt (<a href="http://www.lfu.bayern.de">www.lfu.bayern.de</a>)</small> |                                                                                       |