




Darstellung 10-fach überhöht

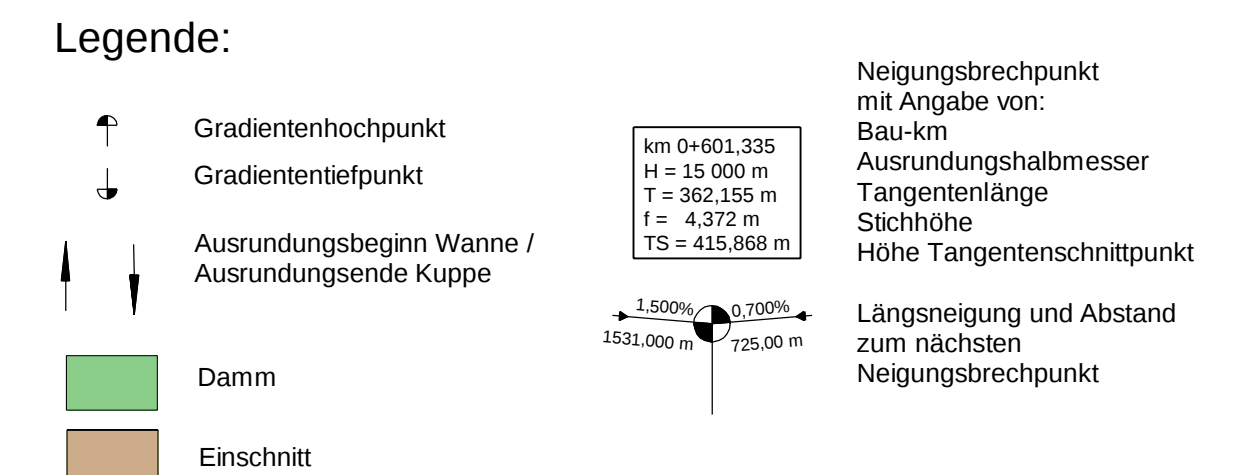

Nr.	Art der Änderung	Datum	Zeichen

Straßenbauverwaltung Freistadt Bayern		Unterlage / Blatt-Nr.: Höhenplan	
Staatliches Bauamt Rosenheim		Variante 1	
Straße / Abschn.-Nr. / Station:		Maßstab: 1 : 5000/500	
PROJ.-Nr.:			
B 13 Bad Tölz - Holzkirchen OU Holzkirchen			
aufgestellt: Staatliches Bauamt Rosenheim  Leiter, Bauzweiger Rosenheim, den Dez. 2019			