Legende:

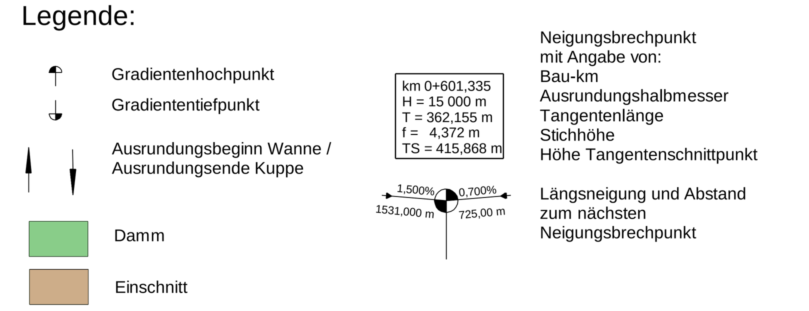

Darstellung 10-fach überhöht

Staatliches Bauamt Rosenheim

Wittelsbacherstraße 11
83022 Rosenheim

Tel.: 08031/394-0, Fax: 08031/394-2169, E-Mail: poststelle@stbaro.bayern.de

bearbeitet:	Dez. 2019	Bauer
gezeichnet:	Dez. 2019	Weigle
geprüft:		
Projekt: B0013-OU-Holzkirchen		

Nr.	Art der Änderung	Datum	Zeichen

Straßenbauverwaltung Freistaat Bayern

Staatliches Bauamt Rosenheim

Straße / Abschn.-Nr. / Station:

PROJIS-Nr.:

Unterlage / Blatt-Nr.:

Höhenplan

VAR-4-H-BVWP2019

Maßstab: 1 : 5000 / 500

B 13 Bad Tölz - Holzkirchen
OU Holzkirchen

aufgestellt:
Staatliches Bauamt Rosenheim

Leitner, Baudirektor
Rosenheim, den Dez. 2019