


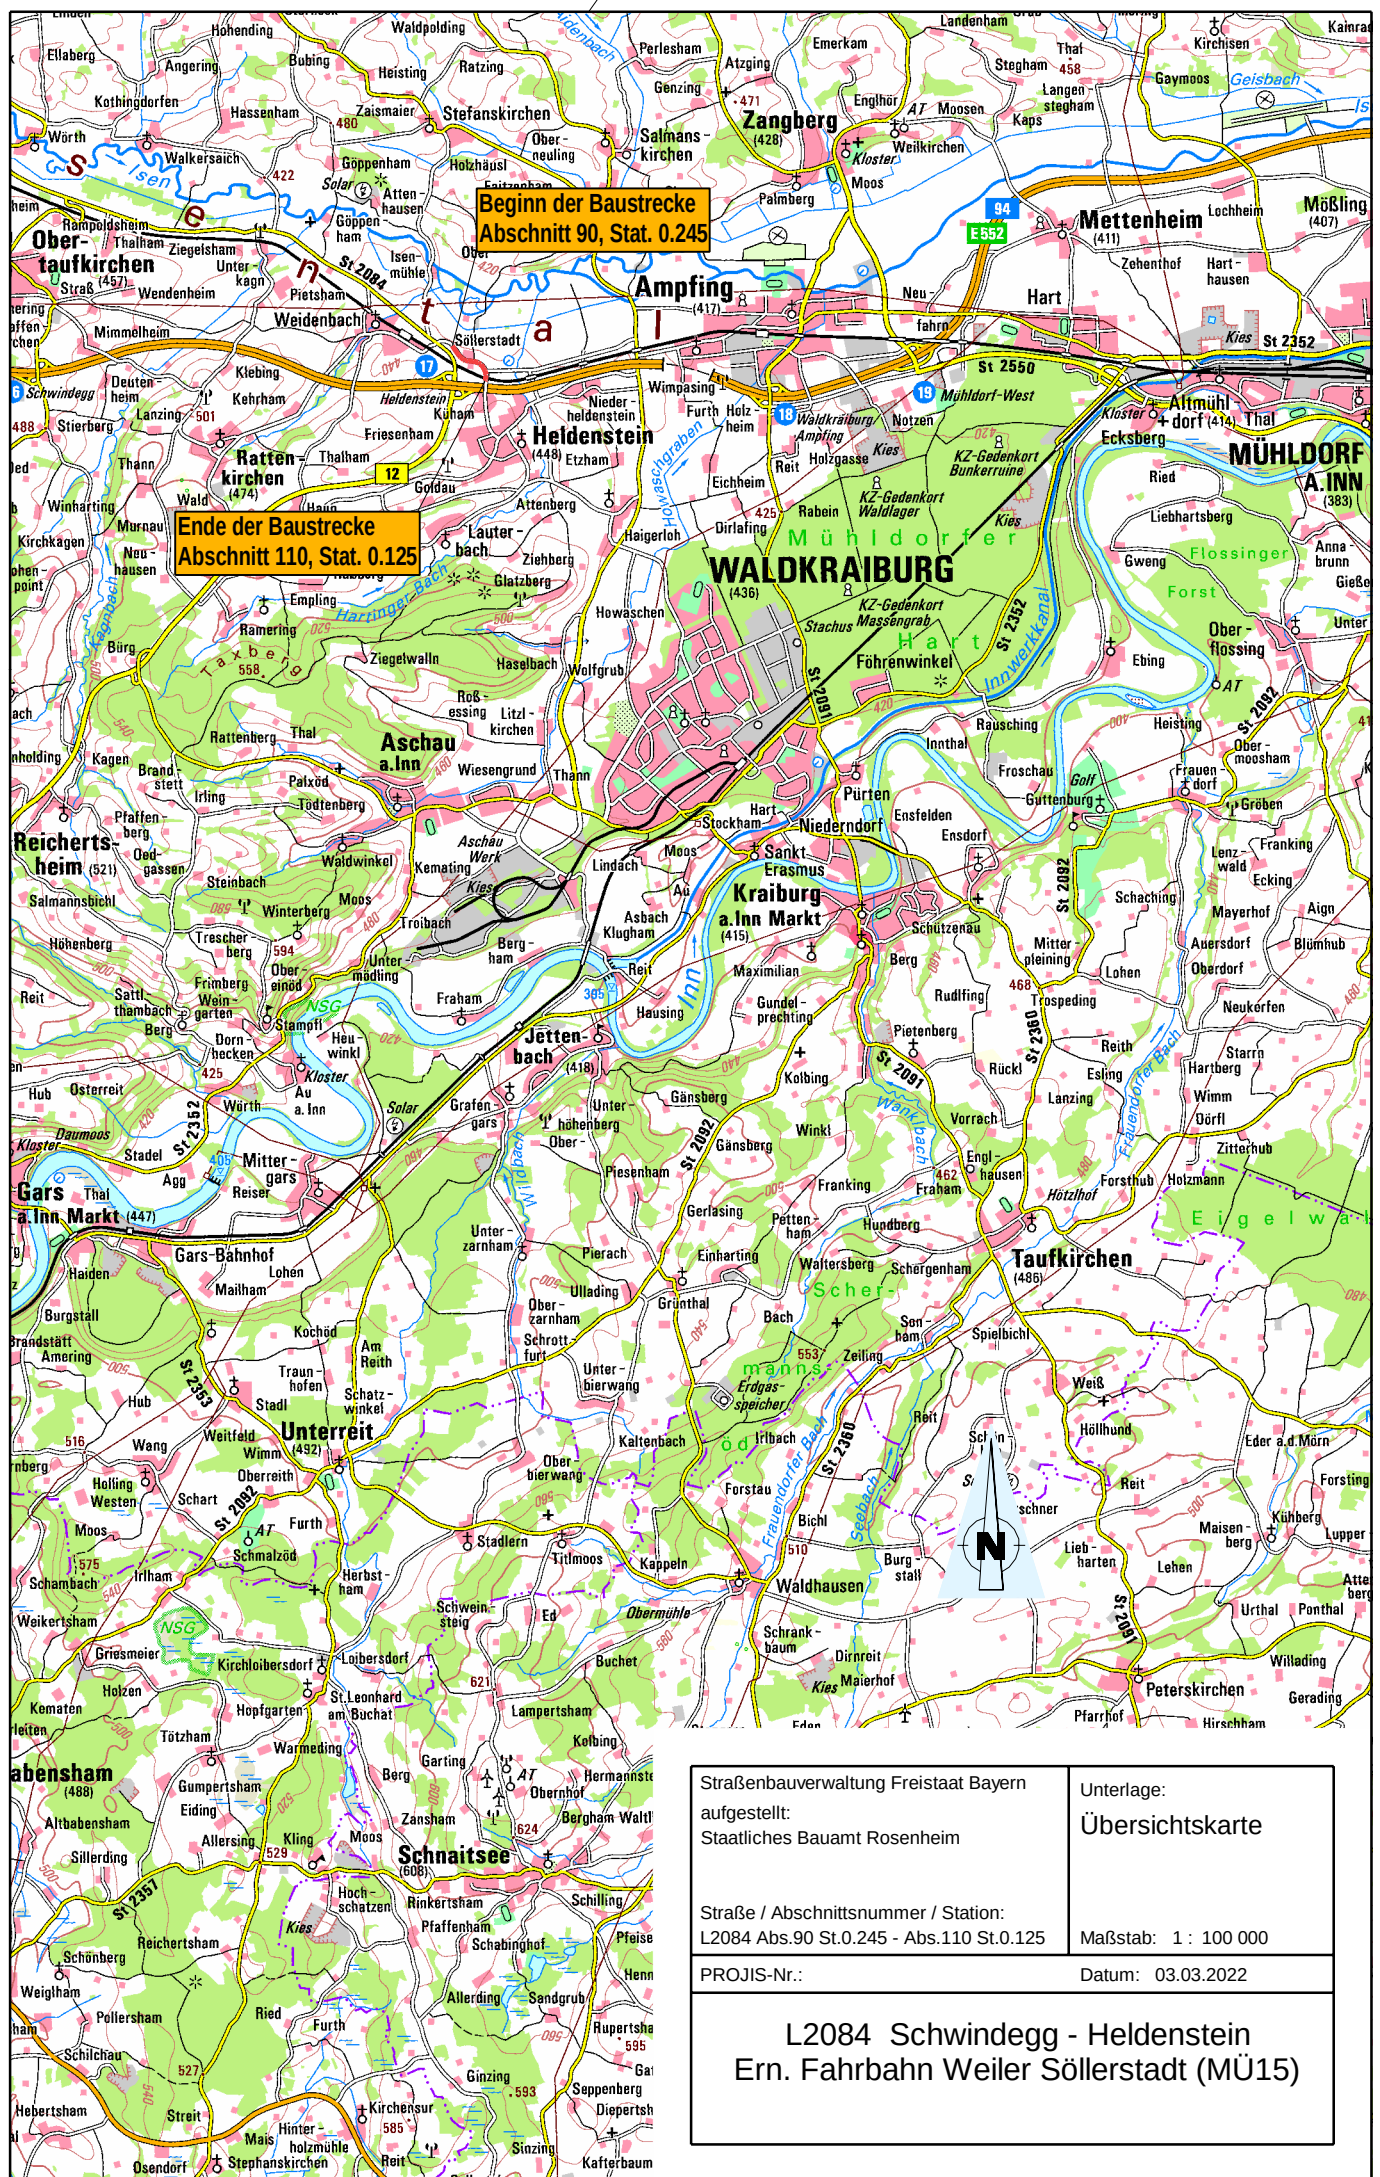

Beginn der Baustrecke
Abschnitt 90, Stat. 0.245

Ende der Baustrecke
Abschnitt 110, Stat. 0.125

Straßenbauverwaltung Freistaat Bayern
aufgestellt:
Staatliches Bauamt Rosenheim

Unterlage:
Übersichtskarte

Straße / Abschnittsnummer / Station:
L2084 Abs.90 St.0.245 - Abs.110 St.0.125

Maßstab: 1 : 100 000

PROJIS-Nr.:

Datum: 03.03.2022

L2084 Schwindegg - Heldenstein
Ern. Fahrbahn Weiler Söllerstadt (MÜ15)