




Längsschnitt B 304 - Tunnel/Trog
M 1:250

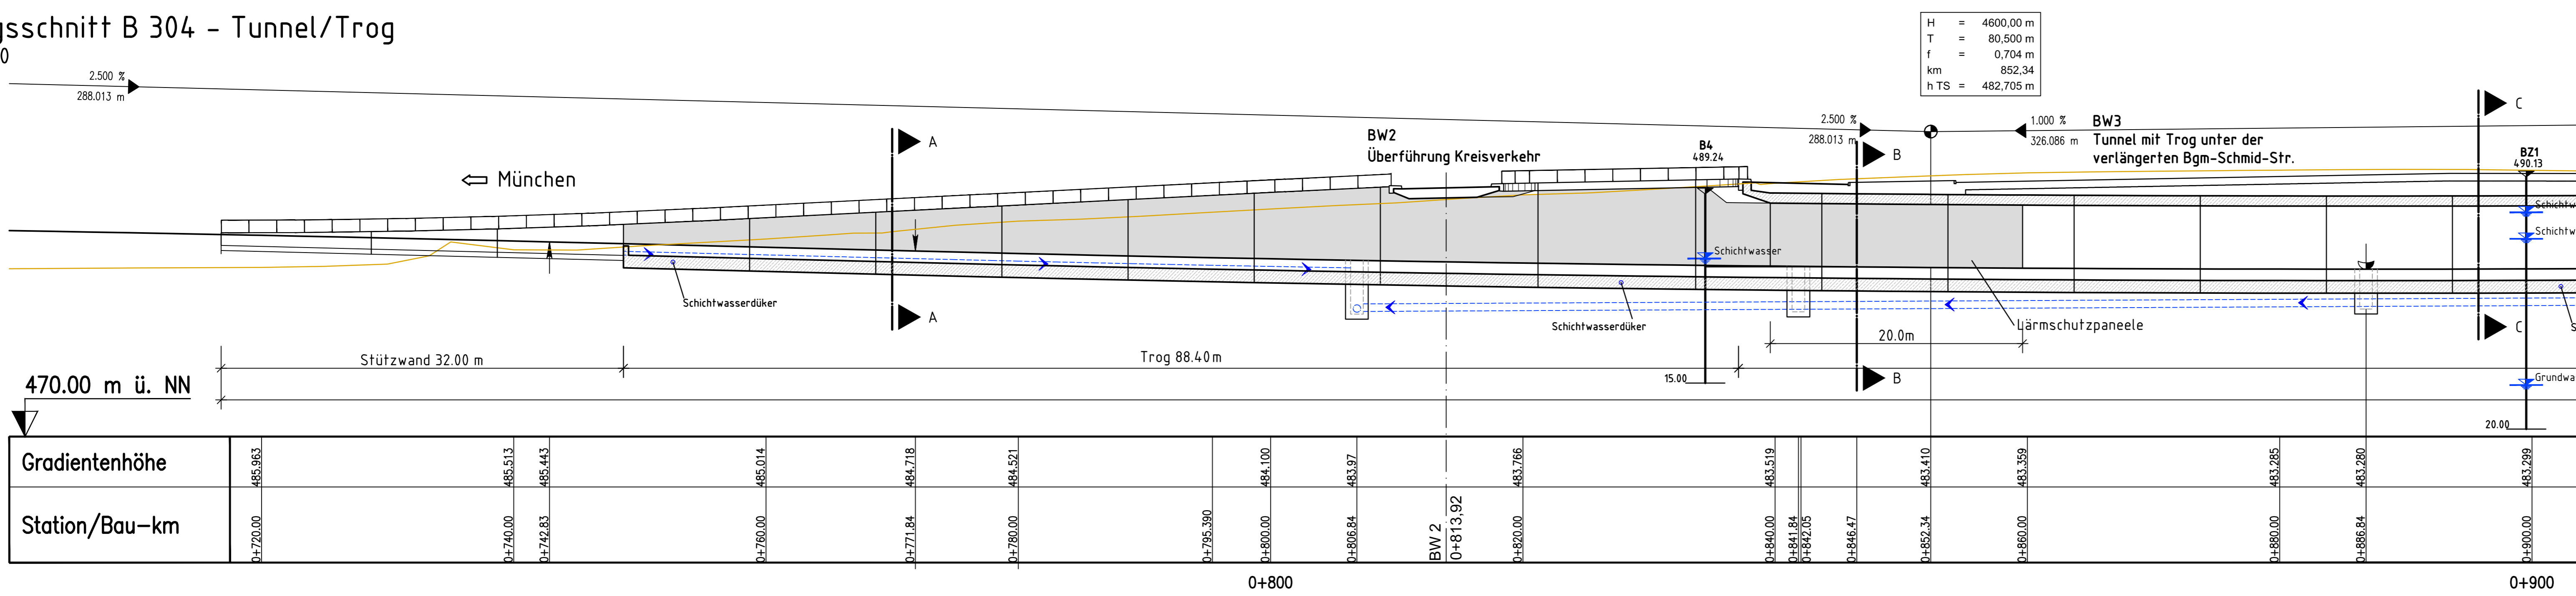


Draufsicht auf Unterbauten
M 1:250

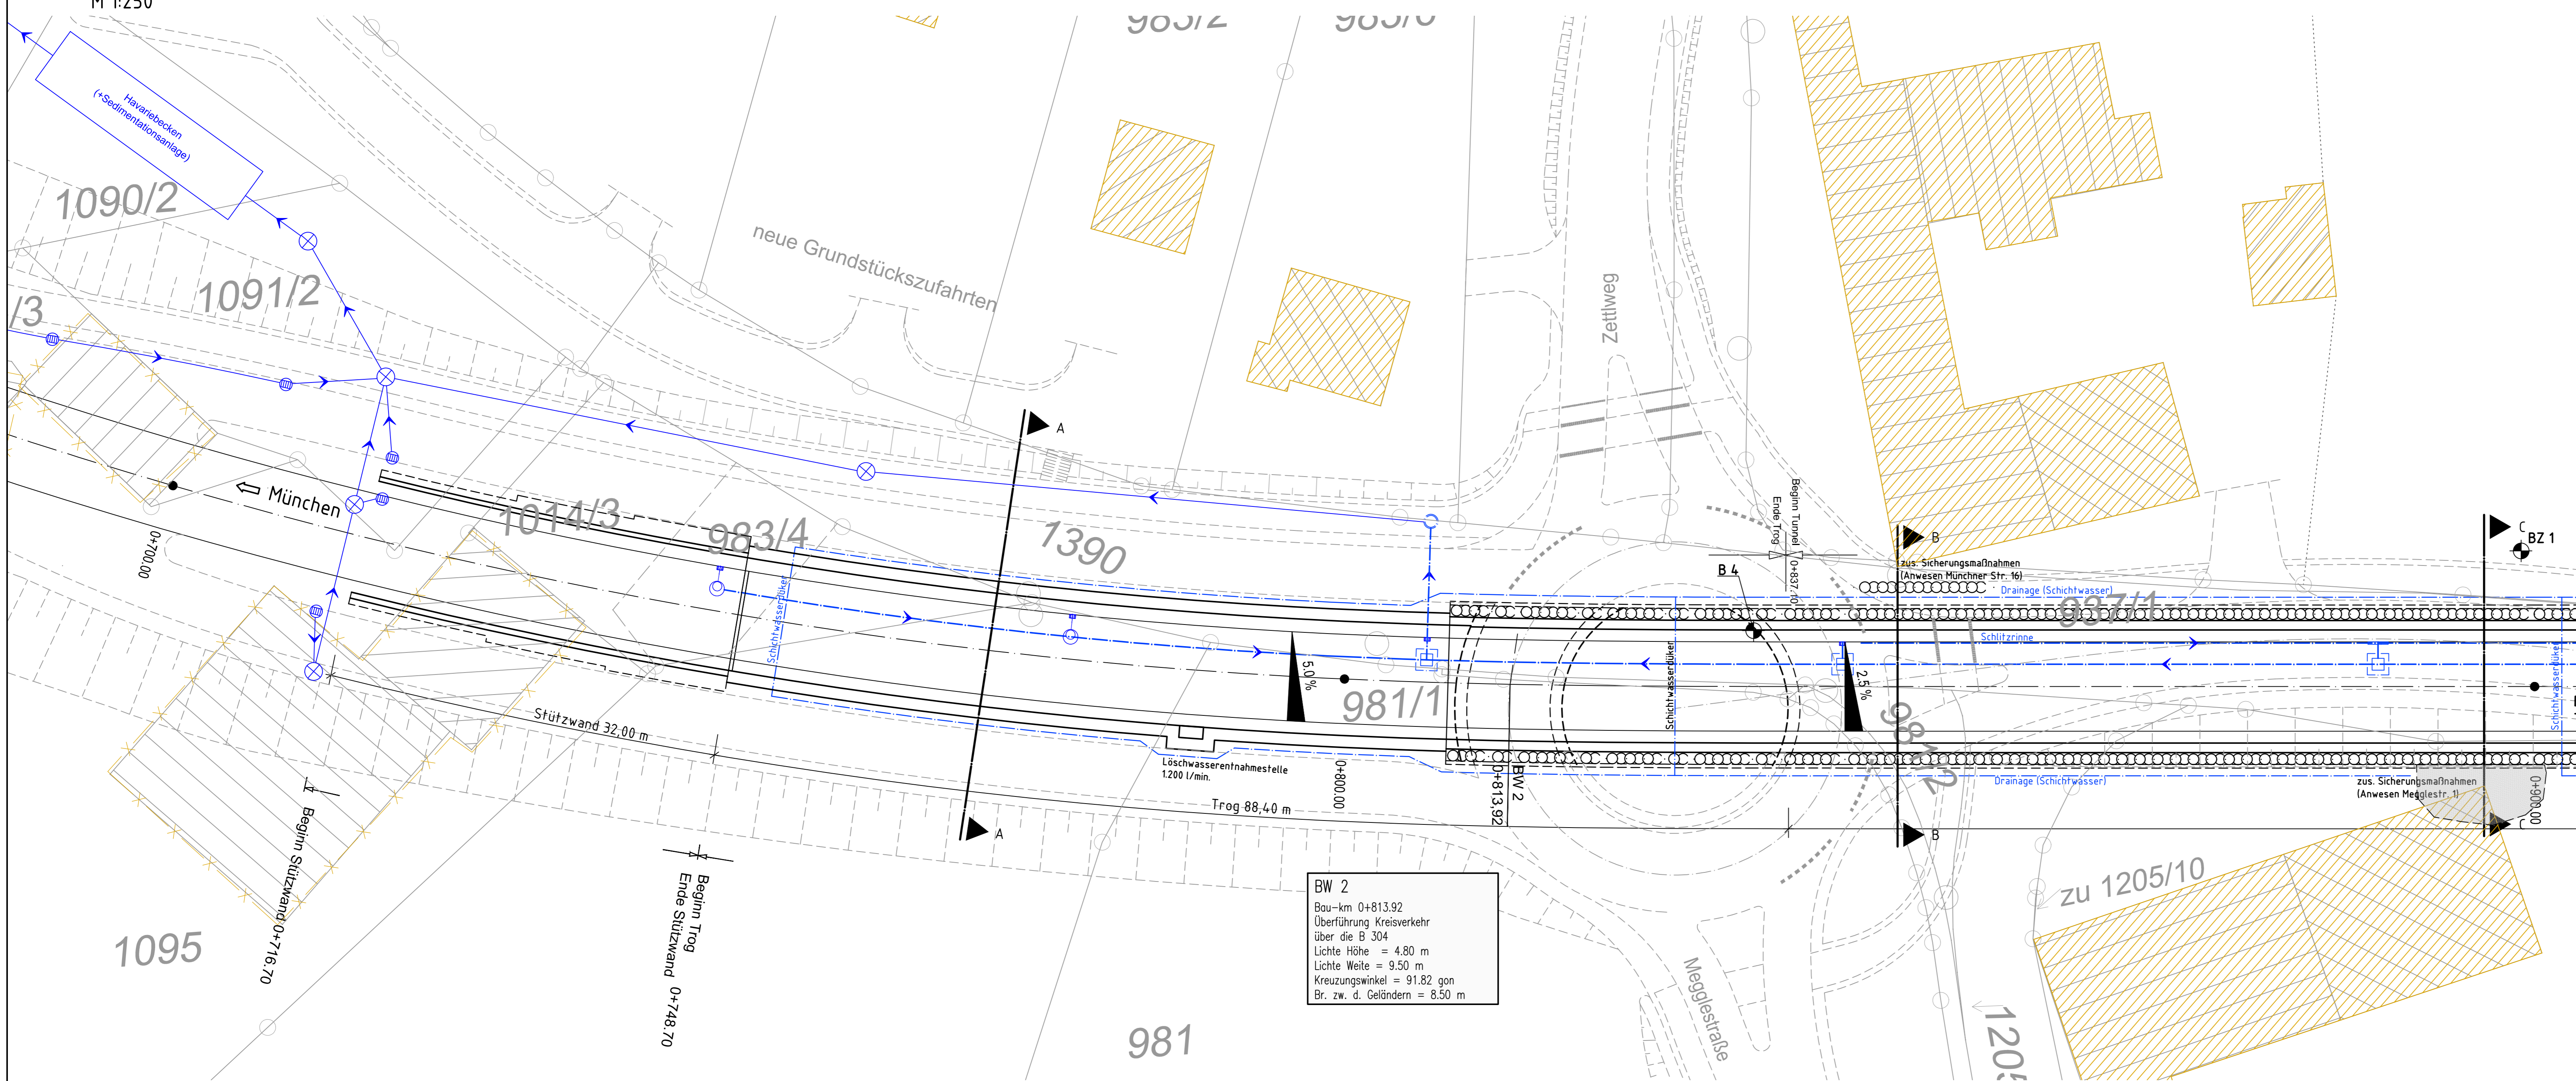

Querschnitt Trog A-A Rampe
M 1:100

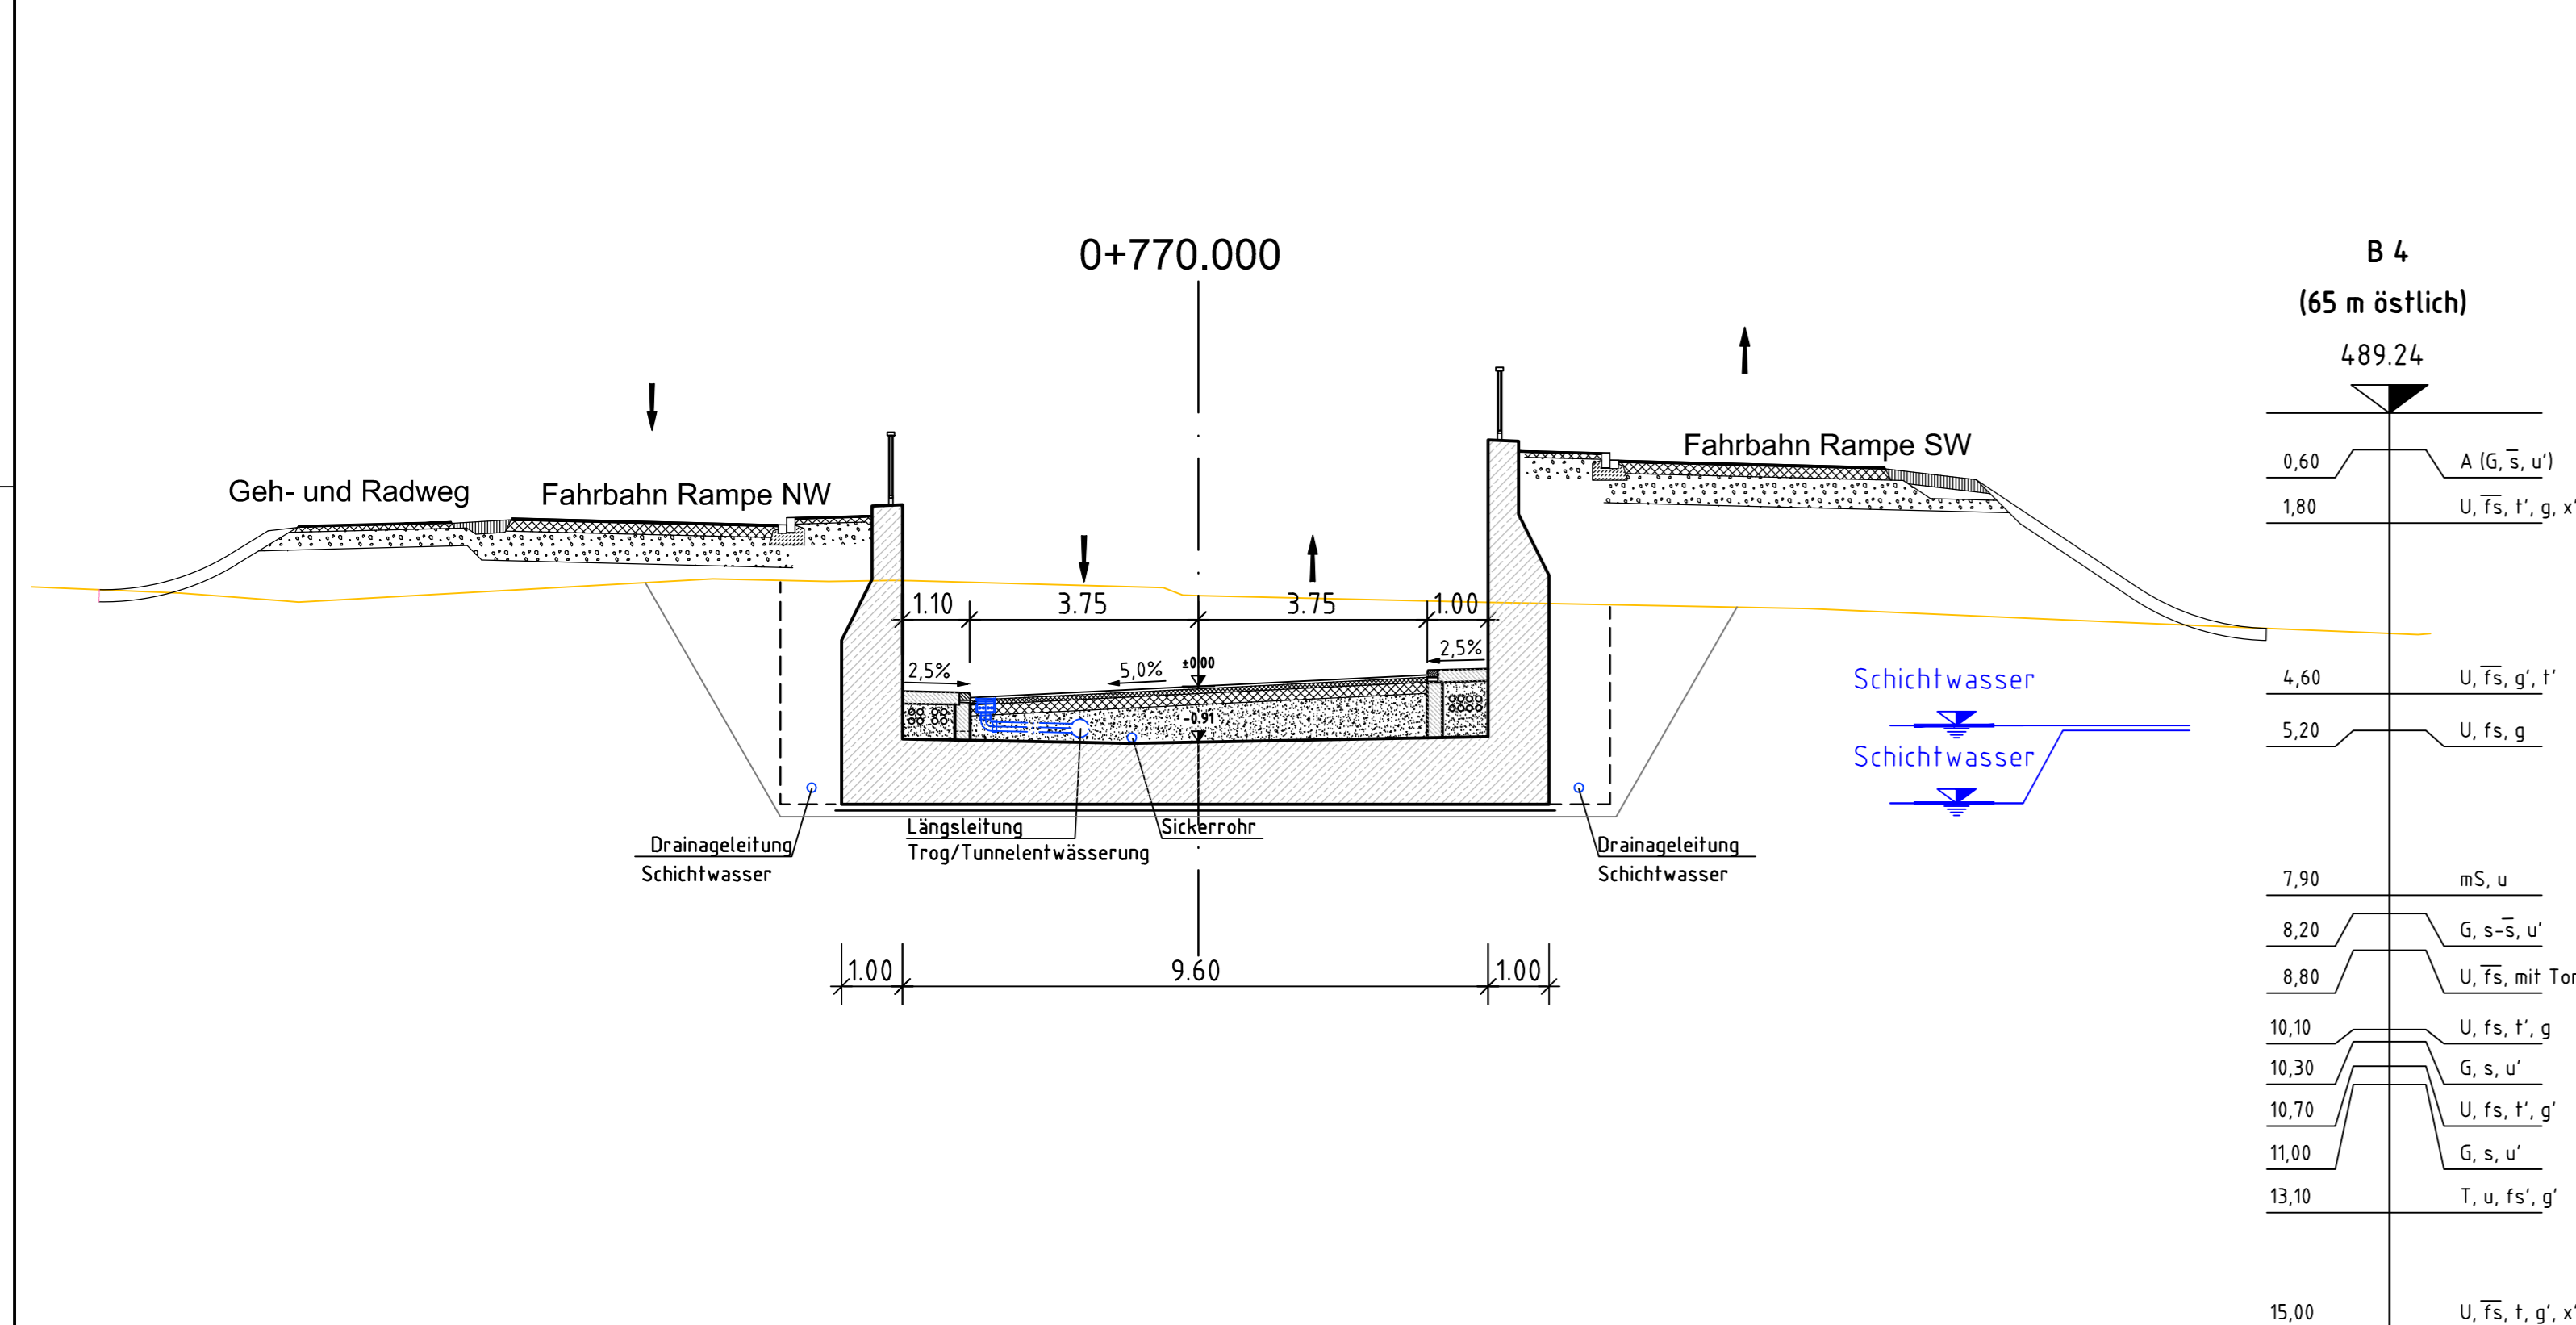

Querschnitt Tunnel B-B
M 1:100

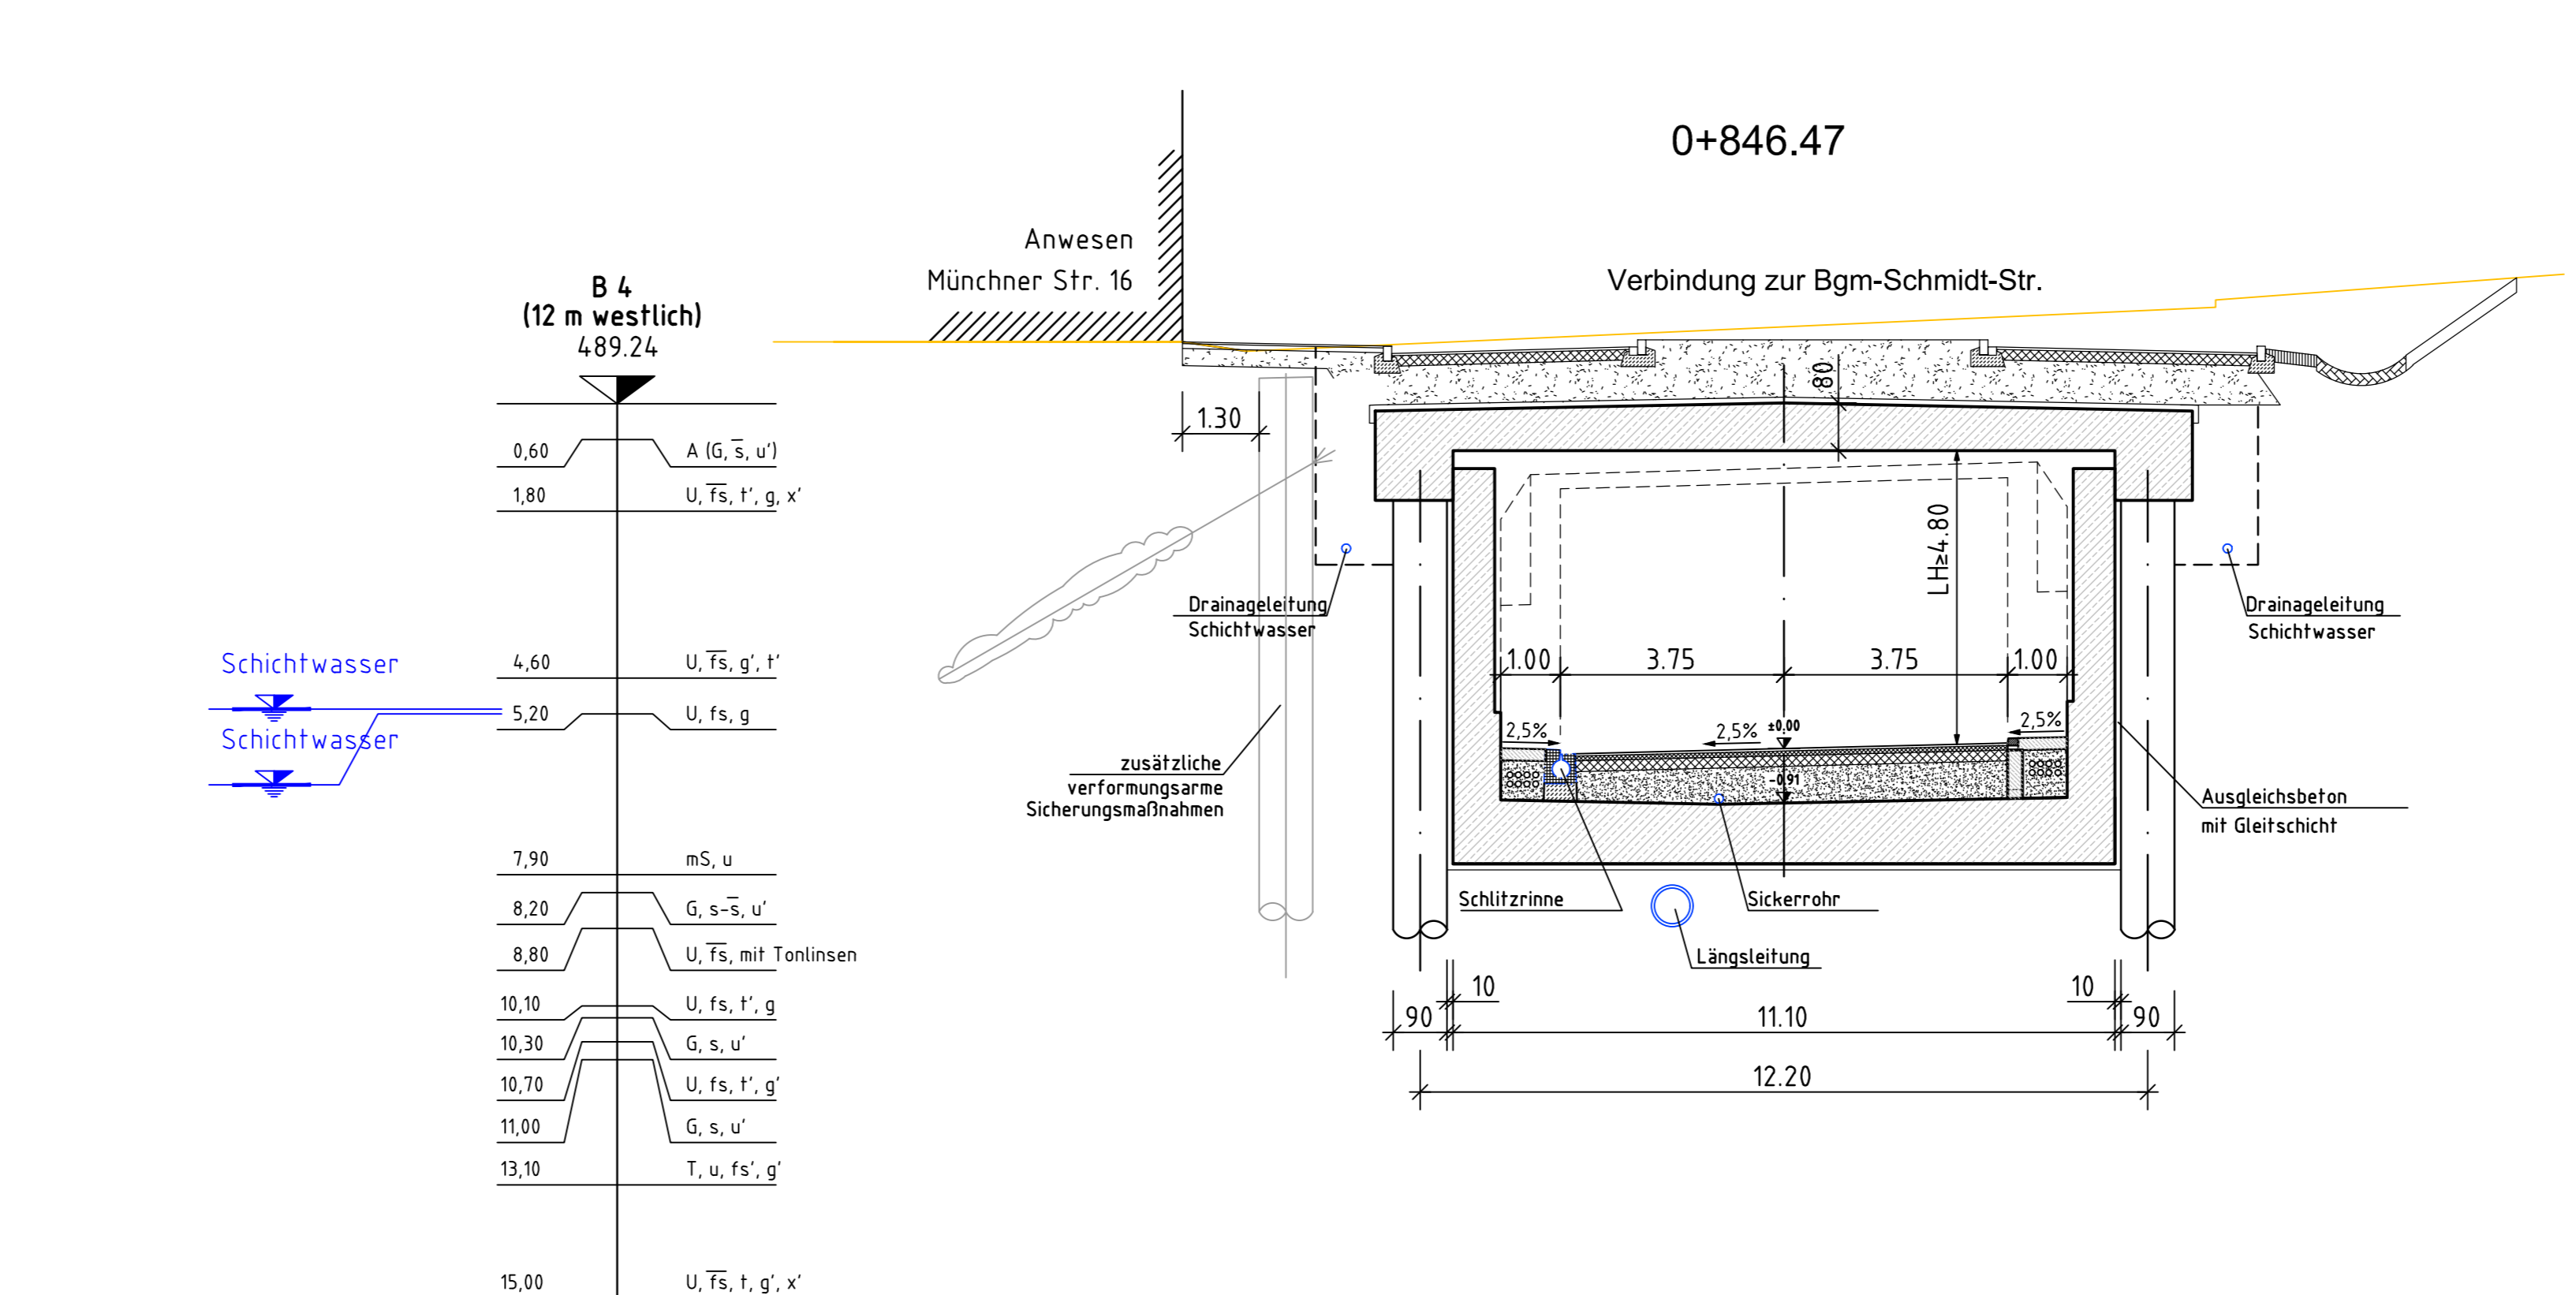

Anschluss s. Blatt 2 von 2

Anschluss s. Blatt 2 von 2

Querschnitt Tunnel C-C siehe Blatt 2 von 2

- Legende:
- Bestand
 - Entwässerung, Drainage
 - Abbruch Bestand

NACHRICHTLICH

Wagner Ingenieure
Eberhardstraße 1a, 80307 München
Tel. +49 89 68086-5, Fax +49 89 68086-59
E-Mail: kontakt@wagner-ingenieur.de
www.wagner-ingenieur.de

Freistaat Bayern
Staatliches Bauamt Rosenheim
Wittelsbacher Straße 11
83022 Rosenheim
Tel. 08031 394-0, Fax 08031 394-1200, E-Mail: poststelle@stbau.rwth.rwth.de

FESTSTELLUNGSENTWURF

Staatliches Bauamt Rosenheim
Bauwerkskizze - Blatt 1
BW 2, BW3, BW4

Bundesstraße 304
München - Wasserburg a. Inn
Beseitigung Bahnübergang Reilmehring
Abschnitt 580, Stat. 0,160 - Stat. 1,605