


FREISTAAT BAYERN
REGIERUNGSBEZIRK OBERBAYERN
LANDKREIS ROSENHEIM

Gemeinde Stephanskirchen

- Zeichenerklärung**
- In Betrieb**
- Bundesstraße
 - Staatsstraße
 - Kreisstraße
 - 450 > Abschnittsnummer
- zu widmende Straßen**
- Staatsstraße
 - Ortsstraße
 - öffentlicher Feld- und Waldweg
- einzuziehende Straßen**
- Staatsstraße
- Abstufungen**
- Staatsstraße zur Ortsstraße
- Sonstiges**
- Gemeindegrenze
 - Nummer aus dem Regelungsverzeichnis

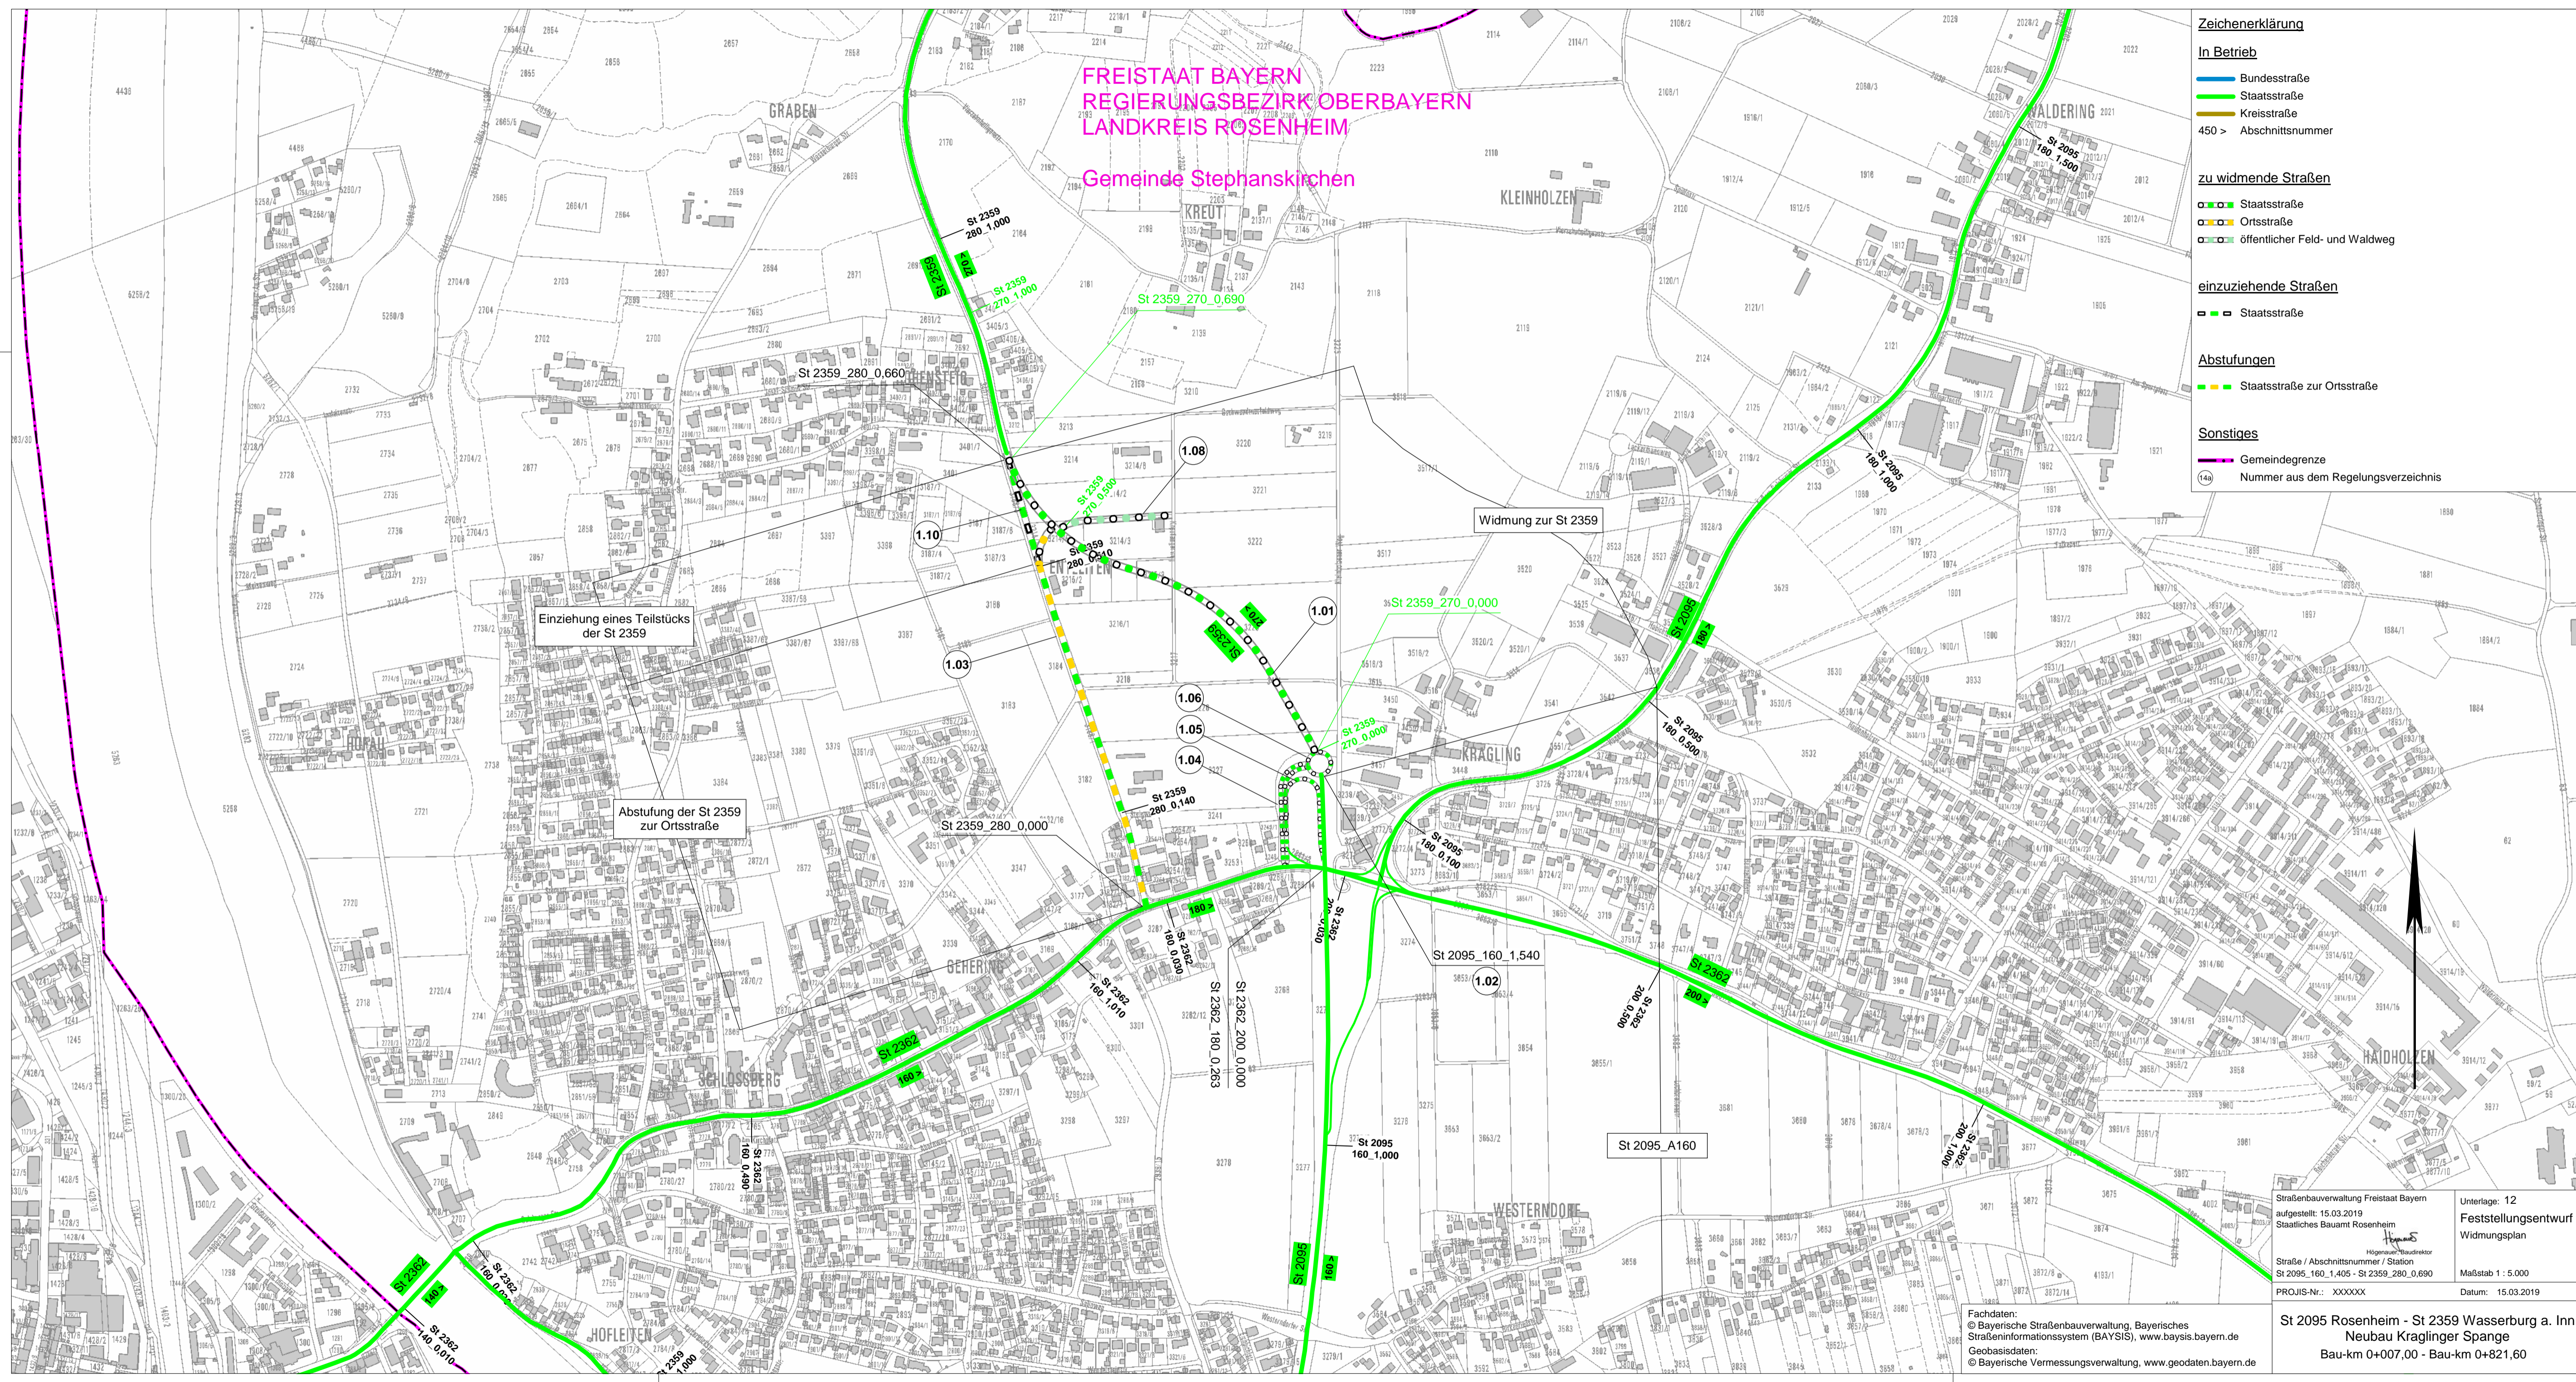

Einziehung eines Teilstücks
der St 2359

Abstufung der St 2359
zur Ortsstraße

Widmung zur St 2359

St 2095_A160

Straßenbauverwaltung Freistaat Bayern aufgestellt: 15.03.2019 Staatliches Bauamt Rosenheim Höpfermann-Baudirektor Straße / Abschnittsnummer / Station St 2095_160_1,405 - St 2359_280_0,690 PROJIS-Nr.: XXXXXX	Unterlage: 12 Feststellungsentwurf Widmungsplan Maßstab 1 : 5.000 Datum: 15.03.2019
St 2095 Rosenheim - St 2359 Wasserburg a. Inn Neubau Kraglinger Spange Bau-km 0+007,00 - Bau-km 0+821,60	

Fachdaten:
 © Bayerische Straßenbauverwaltung, Bayerisches
 Straßeninformationssystem (BAYSIS), www.baysis.bayern.de
 Geobasisdaten:
 © Bayerische Vermessungsverwaltung, www.geodaten.bayern.de