


RQ 11
St 2095 / St 2359

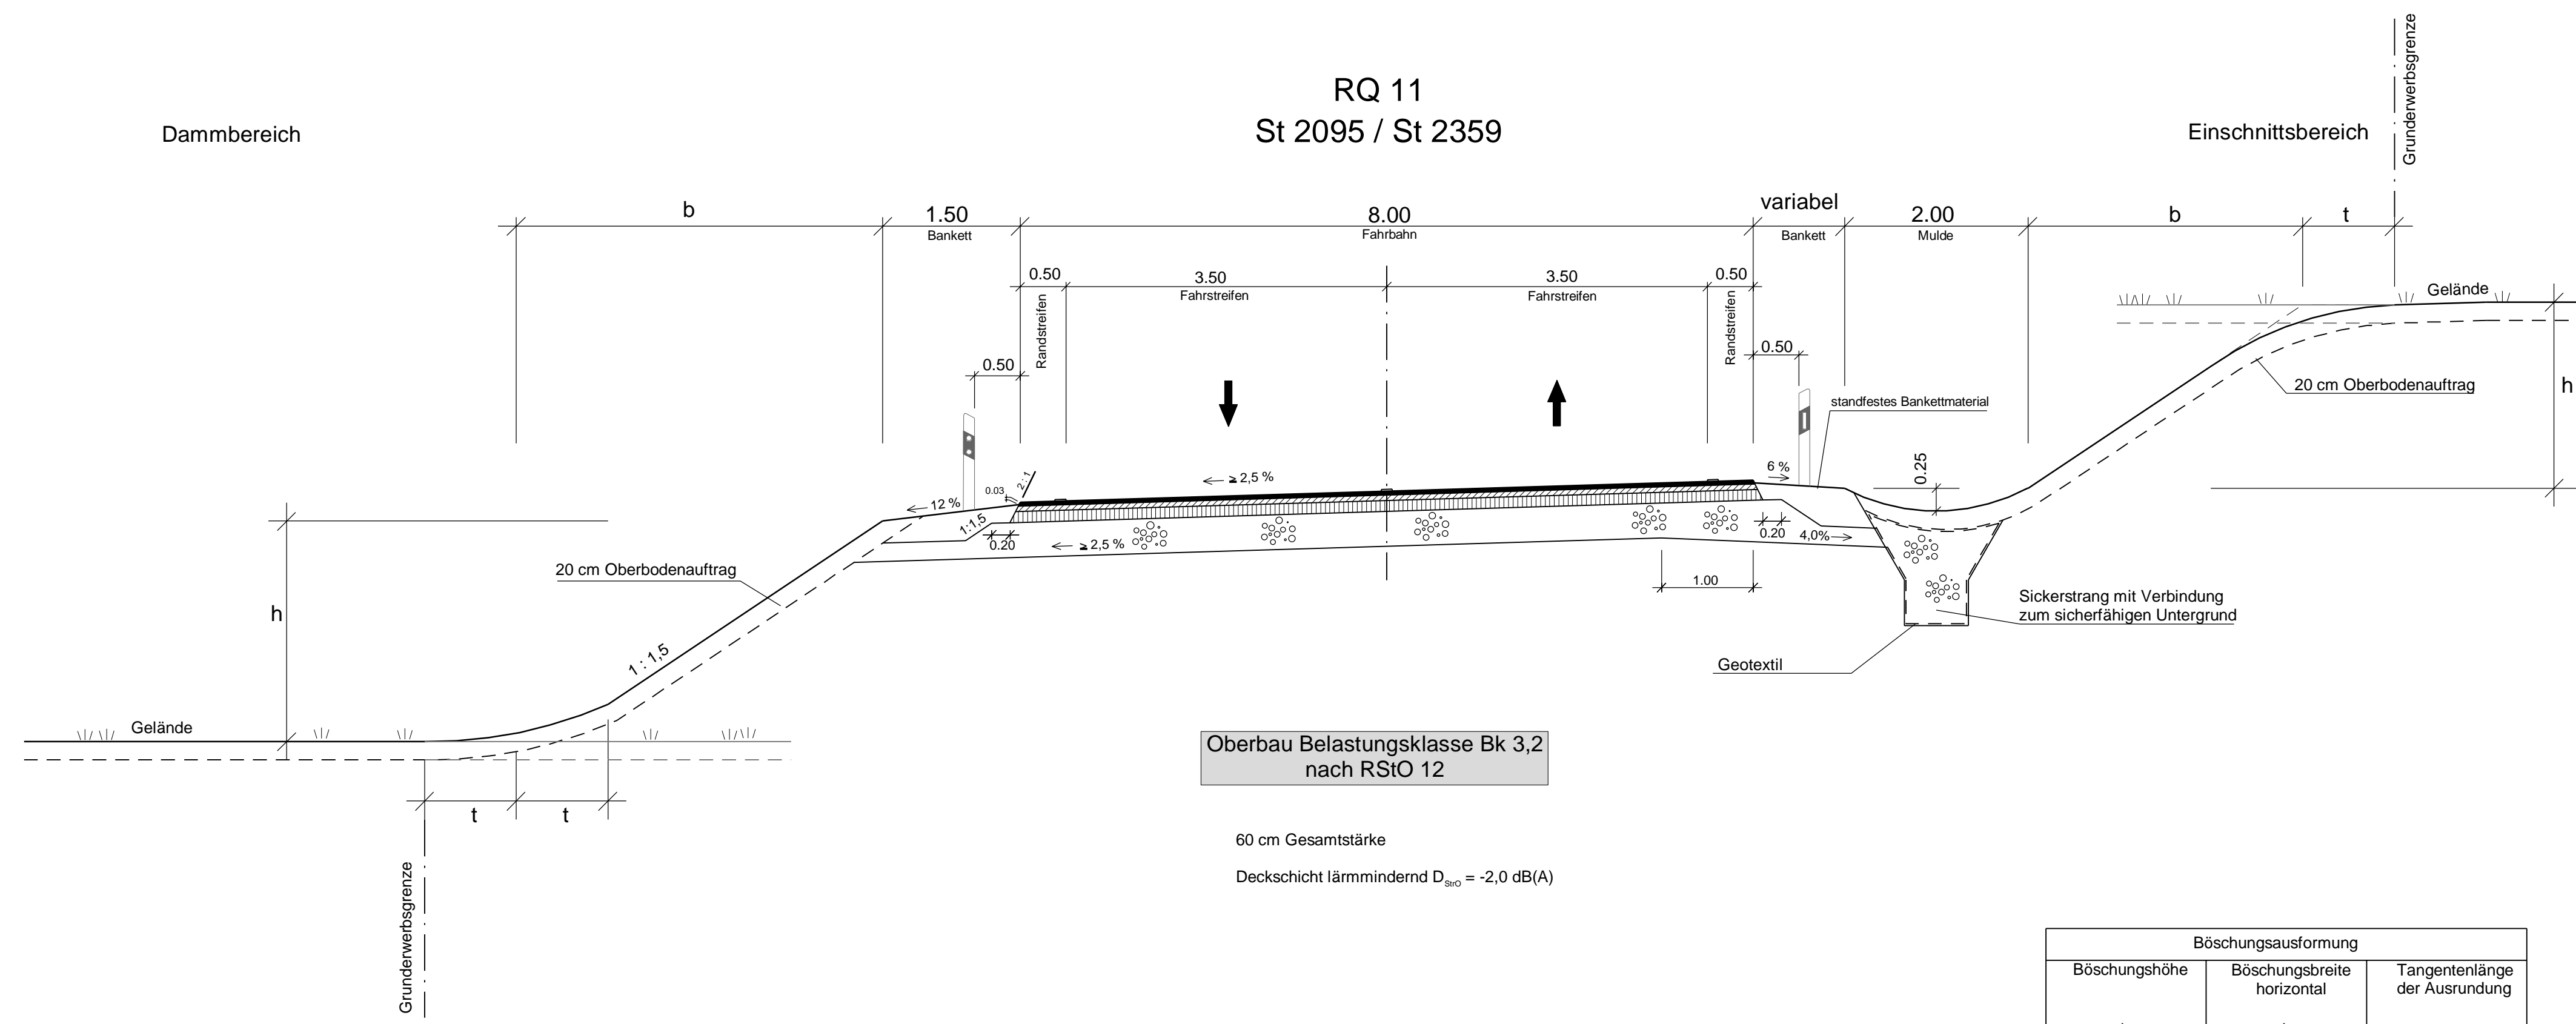

Oberbau Belastungsklasse Bk 3,2
nach RStO 12

60 cm Gesamtstärke
Deckschicht lärmindernd $D_{sur} = -2,0 \text{ dB(A)}$

Böschungsausformung		
Böschungshöhe	Böschungsbreite horizontal	Tangentenlänge der Ausrundung
h	b	t
≥ 2,0 m	i. d. R. 1,5 h	1,0 m
< 2,0 m	3,0 m	

Staatliches Bauamt Rosenheim

Wittelsbacherstraße 11
83022 Rosenheim

Tel.: 08031/394-0, Fax: 08031/394-2169, E-Mail: poststelle@stbaro.bayern.de

bearbeitet:	Dez. 2018	Schwaiger
gezeichnet:	Dez. 2018	Weigle
geprüft:	Dez. 2018	Bauer
Projekt: L2095_Kragling		

Nr.	Art der Änderung	Datum	Zeichen

Feststellungsentwurf

Straßenbauverwaltung Freistaat Bayern

Staatliches Bauamt Rosenheim

Straße / Abschn.-Nr. / Station: St 2095/160/Stat.1.405 - St 2359/280/Stat.0.690

PROJIS-Nr.:

Unterlage / Blatt-Nr.: 14
Regelquerschnitt

Maßstab: 1 : 50

St 2095 Rosenheim - St 2359 Wasserburg am Inn
Neubau Kraglinger Spange
Bau-km 0+007,00 - Bau-km 0+821,60

aufgestellt:
Staatliches Bauamt Rosenheim

Högenauer
Högenauer, Baudirektor
Rosenheim, den 15.03.2019