



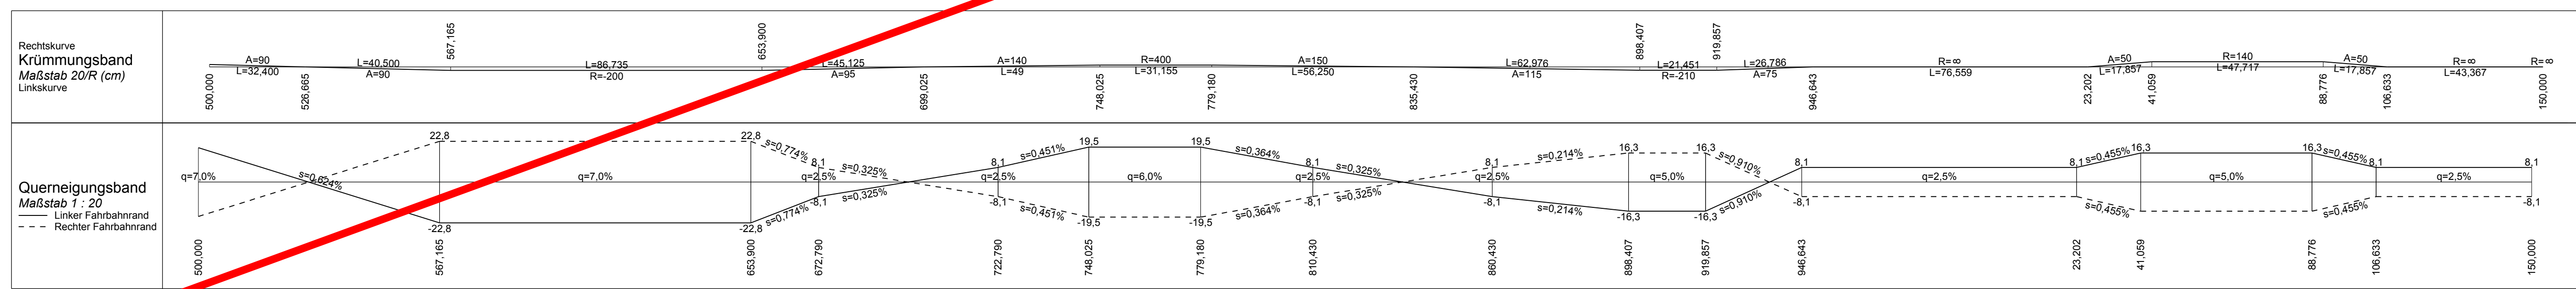

### Zeichenerklärung

- Gradientenhochpunkt
- Gradiententiefpunkt
- Schacht
- Rohrleitung
- Damm
- Einschnitt

**Darstellung 10-fach überhöht**

1 2 3

**Entwurfsverfasser:** S-A-K Ingenieurgesellschaft mbH  
 Sonntagshornstraße 19  
 83278 Traunstein  
 Telefon +49 (0) 861 / 98 96 3-0  
 Fax +49 (0) 861 / 98 96 3-47  
 www.s-a-k.de  
 info@s-a-k.de

**bearbeitet:** 18.03.2019 Althammer M.  
**gezeichnet:** 18.03.2019 Bacila  
**geprüft:** 18.03.2019 Althammer H.

**Staatliches Bauamt Rosenheim**  
 Wittelsbacherstr. 11  
 83022 Rosenheim  
 Tel: +49 (0) 8031 / 394-0  
 Fax: +49 (0) 8031 / 394-1200  
 E-Mail: poststelle@stbaro.bayern.de

**Markt Prien am Chiemsee**  
 Rathausplatz 1  
 83209 Prien am Chiemsee  
 Tel: +49 (0) 80 51 / 60 5-0  
 Fax: +49 (0) 80 51 / 60 5-69  
 rathaus@prien.de

**bearbeitet:**  
**gezeichnet:** März 2019 Bauer  
**PSP Nr.:**  
**Projekt:** 1-15-070

0	Feststellungsentwurf vom 18. März 2019	18.03.2019	Al/Bc
Nr.	Art der Änderung	Datum	Zeichen

## FESTSTELLUNGSENTWURF

Straßenbauverwaltung Freistaat Bayern  
**Staatliches Bauamt Rosenheim**  
 Straße / Abschn.-Nr. / Station: St 2093 / Abs. Stat. 195,0,000 bis 195,2,117

Unterlage / Blatt-Nr.: 6/3  
**Höhenplan 3**  
 Bau-km 1+500 bis 2+150  
 Maßstab: 1 : 1.000/ 100

PROJIS-Nr.:  
 St 2093 Ausbau Wildenwart - Bachham  
**Neubau der Ortsumfahrung Prutdorf und Ausbau zwischen Prutdorf und Bachham**  
 0+000 bis 2+150

ausgestellt:  
 Staatliches Bauamt Rosenheim  
 Högauer, Baudirektor  
 Rosenheim, den 18.03.2019

© S. A. K. Ingenieurgesellschaft mbH  
