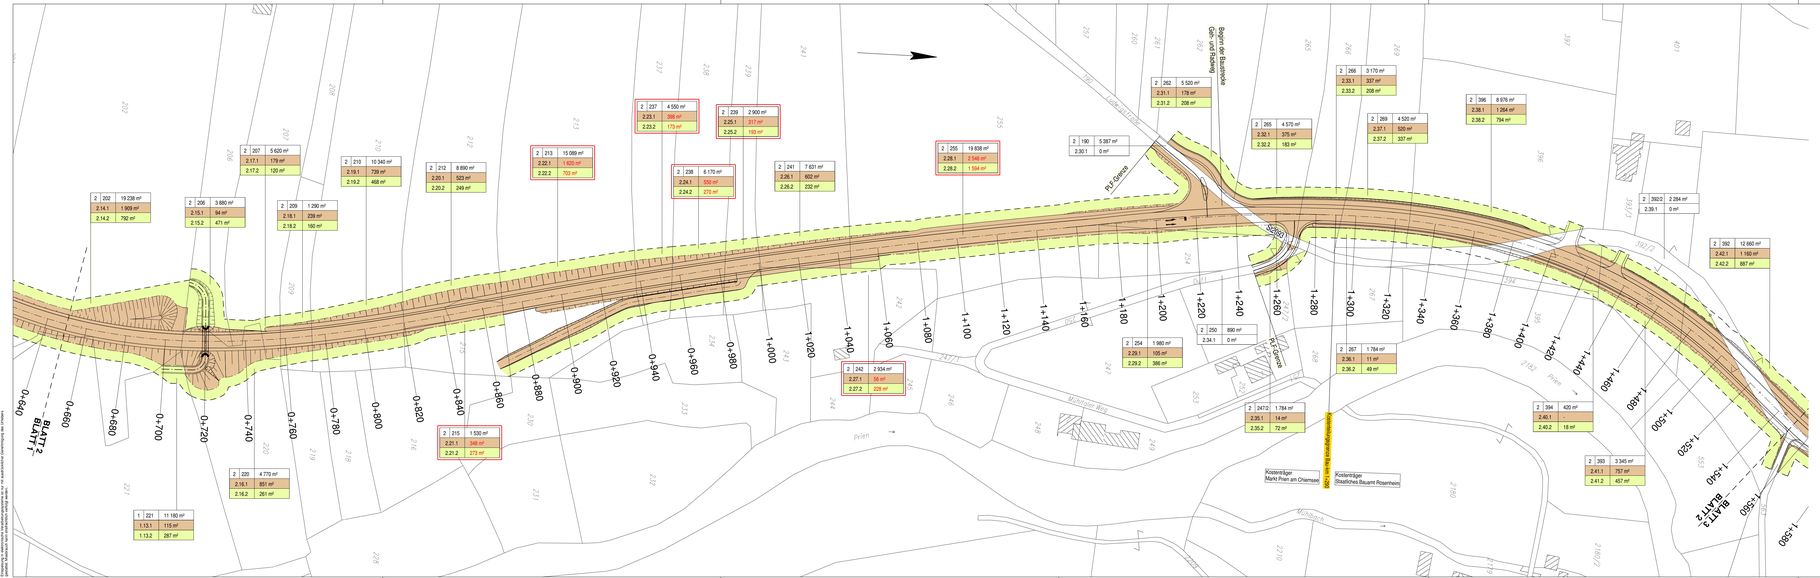

© A.K. Ingenieurgesellschaft mbH
Diese Zeichnung ist urheberrechtlich geschützt (UrhG 1965/2004 idgF. vom 01.09.2003).
Die Weitergabe sowie jegliche Vervielfältigung und/oder Bearbeitung, auch auszugsweise, bedarf der vorherigen schriftlichen Zustimmung durch A.K. Ingenieurgesellschaft mbH.
Zuwiderhandlungen verpflichten zu Schadenersatz. Alle Rechte vorbehalten.

Zeichenerklärung

Grunderwerb

- zu erwerbende Fläche
- vorübergehend in Anspruch zu nehmende Fläche
- 3 | 14.0 | 4 248 m² — Flur/ Flurstück/ Größe des Flurstückes
- 2.34.1 | 345 m² — lfd. Nr. im Grunderwerbsverzeichnis / Größe der Teilfläche
  2 Nr. des Grunderwerbsplanes
  34 lfd. Nr. des betroffenen Flurstückes
  1 Teilfläche eines Flurstückes
- Zusammengehörigkeitspfeil
- Gemeindegrenze
- Flurstücksgrenze außerhalb / innerhalb des Baufeldes
- 242/2 — Flurgrenze
- 2 | 237 | 4 550 m² / 2.23.1 | 396 m² / 2.23.2 | 173 m² — 1. Tektur Grunderwerb

© Bayerische Vermessungsverwaltung, Geobasisdaten
(Darstellung der Flurkarte als Eigentumsschranke nicht geeignet)
© Bayerisches Landesamt für Umwelt, www.lfu.bayern.de
Bezugssystem: Gauß-Krüger
Lagesystem: DHDN/DK - (EPSG 31468)
Höhensystem: DHHN2016 (NHN) - (EPSG 7837)
Auszug enthält Daten aus dem RaumInformationssystem

1. Tektur vom 01.07.2020

1 | 2 | 3

Entwurfsverfasser:
S A K Ingenieurgesellschaft mbH
Sonntagsmühlstraße 19
83278 Traunstein
Telefon +49 (0) 861 / 98 96 3-0
Fax +49 (0) 861 / 98 96 3-47
www.a-k-s.de
info@a-k-s.de

	bearbeitet:	01.07.2020	Pelisski W.
	gezeichnet:	01.07.2020	Baiola
	geprüft:	01.07.2020	Alihammer H.

Staatliches Bauamt Rosenheim
Wittelsbacherstr. 11
83022 Rosenheim
Tel.: +49 (0) 8031 / 394-0
Fax: +49 (0) 8031 / 394-1006
E-Mail: poststelle@sbarn.bayern.de

Markt Prien am Chiemsee
Rathausplatz 1
83209 Prien am Chiemsee
Tel.: +49 (0) 80 51 / 60 6-0
Fax: +49 (0) 80 51 / 60 6-69
rathaus@prien.de

	bearbeitet:		
	gezeichnet:		
	geprüft:	Juni 2020	Bauer
	PSP Nr.:		
	Projekt:	1-15-070	

Nr.	Art der Änderung	Datum	Zeichen
1	Tektur vom 01. Juli 2020	01.07.2020	Pe/Bc
0	Feststellungsentwurf vom 18. März 2019	18.03.2019	Al/Bc

FESTSTELLUNGSENTWURF

Straßenbauverwaltung Freistaat Bayern

Staatliches Bauamt Rosenheim

Straße / Abschn.-Nr. / Station: St 2093 / Abs. Stat. 195_0.000 bis 195_2.117

PROJIS-Nr.:

Unterlage / Blatt-Nr.: 10/2

Grunderwerbsplan 2

Bau-km 0+650 bis 1+550

Maßstab: 1 : 1.000

St 2093 Ausbau Wildenwart - Bachham

Neubau der Ortsumfahrung Prutdorf
und Ausbau zwischen Prutdorf und Bachham

0+000 bis 2+150

aufgestellt:
Staatliches Bauamt Rosenheim

Leitner, Baudirektor

Rosenheim, den 01.07.2020

1. Tektur
vom
01.07.2020