




**Straßenquerschnitt
Ludwigstraße**

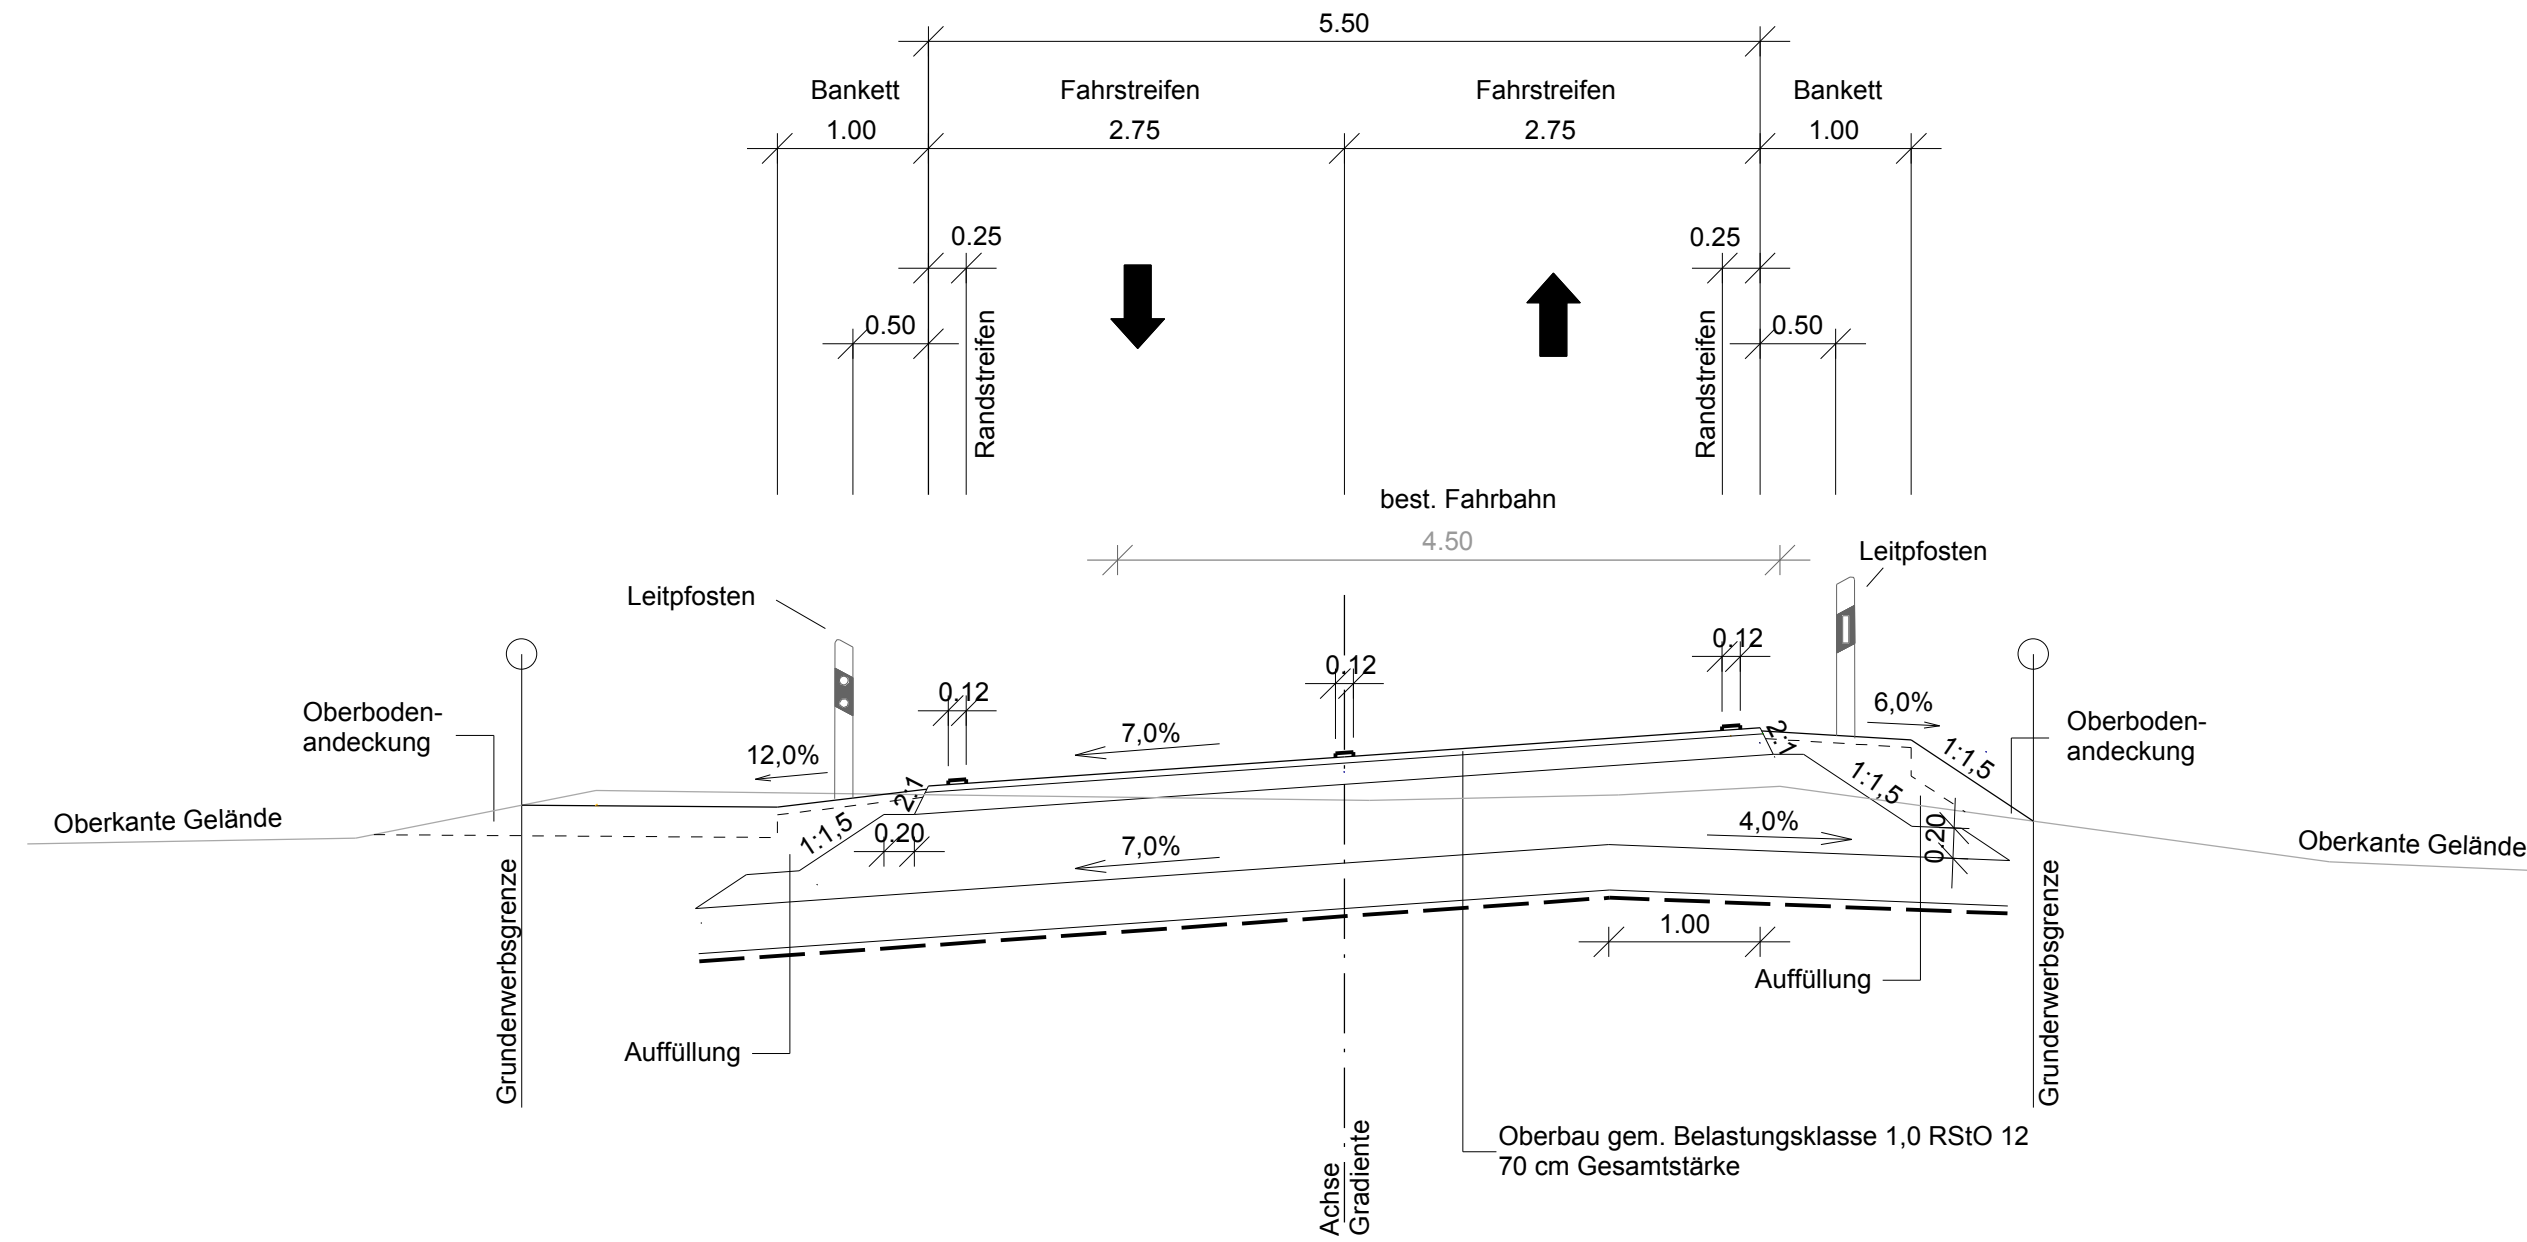

**Straßenquerschnitt
Duft**

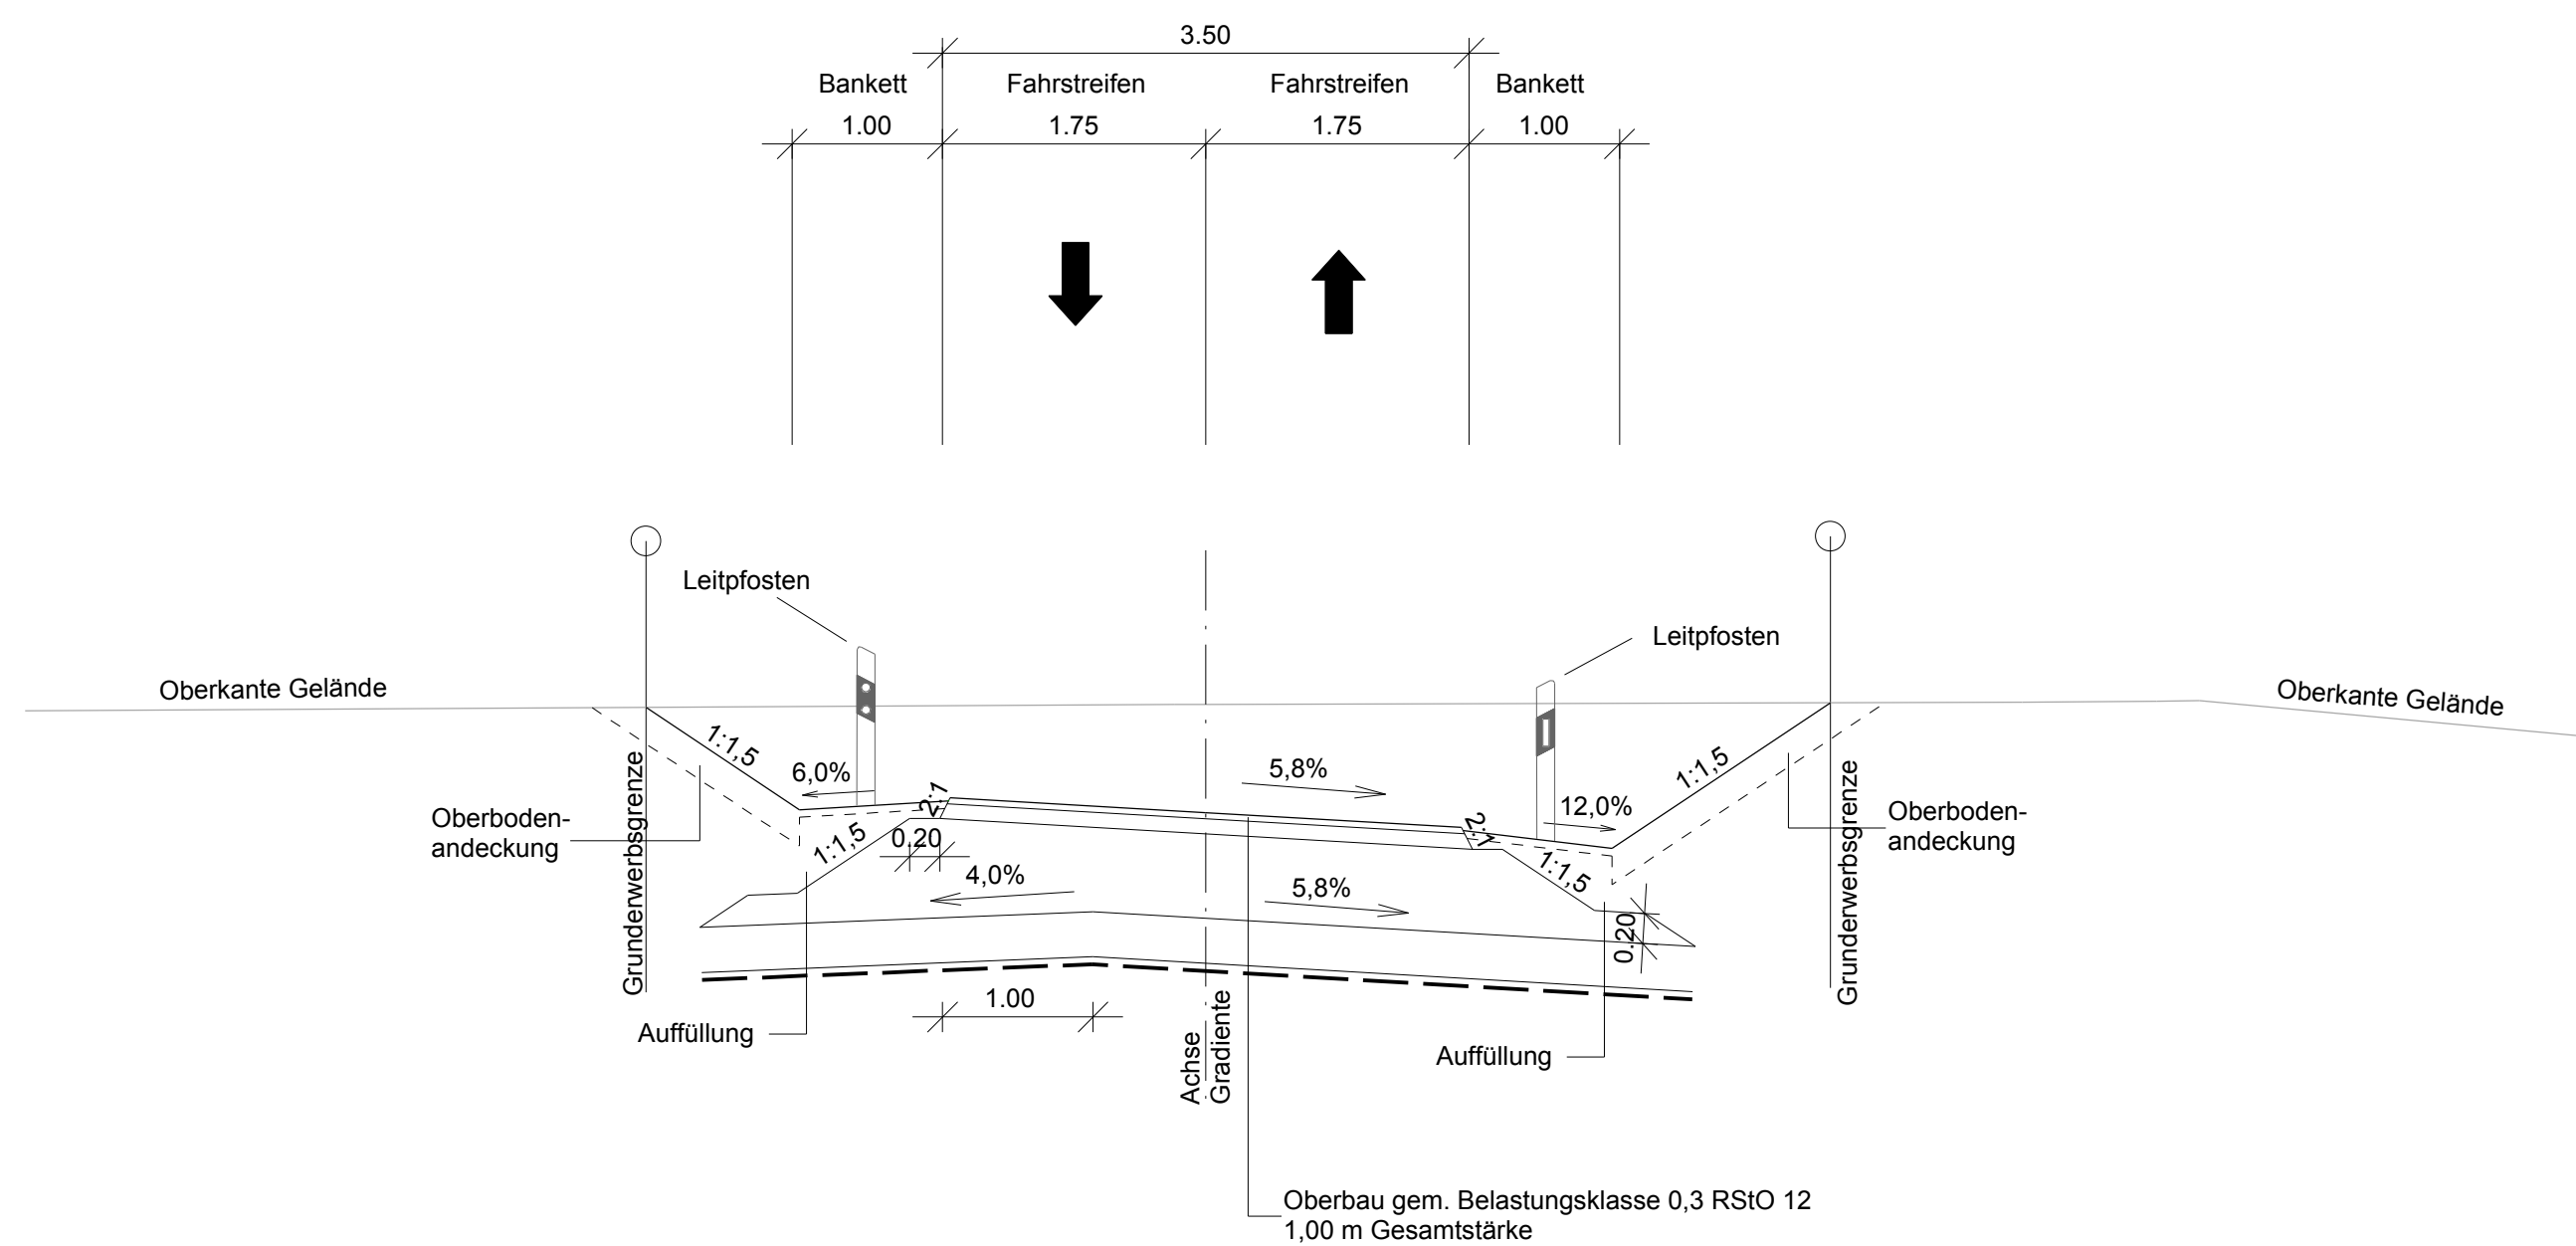

**Straßenquerschnitt
Kaltenbach**

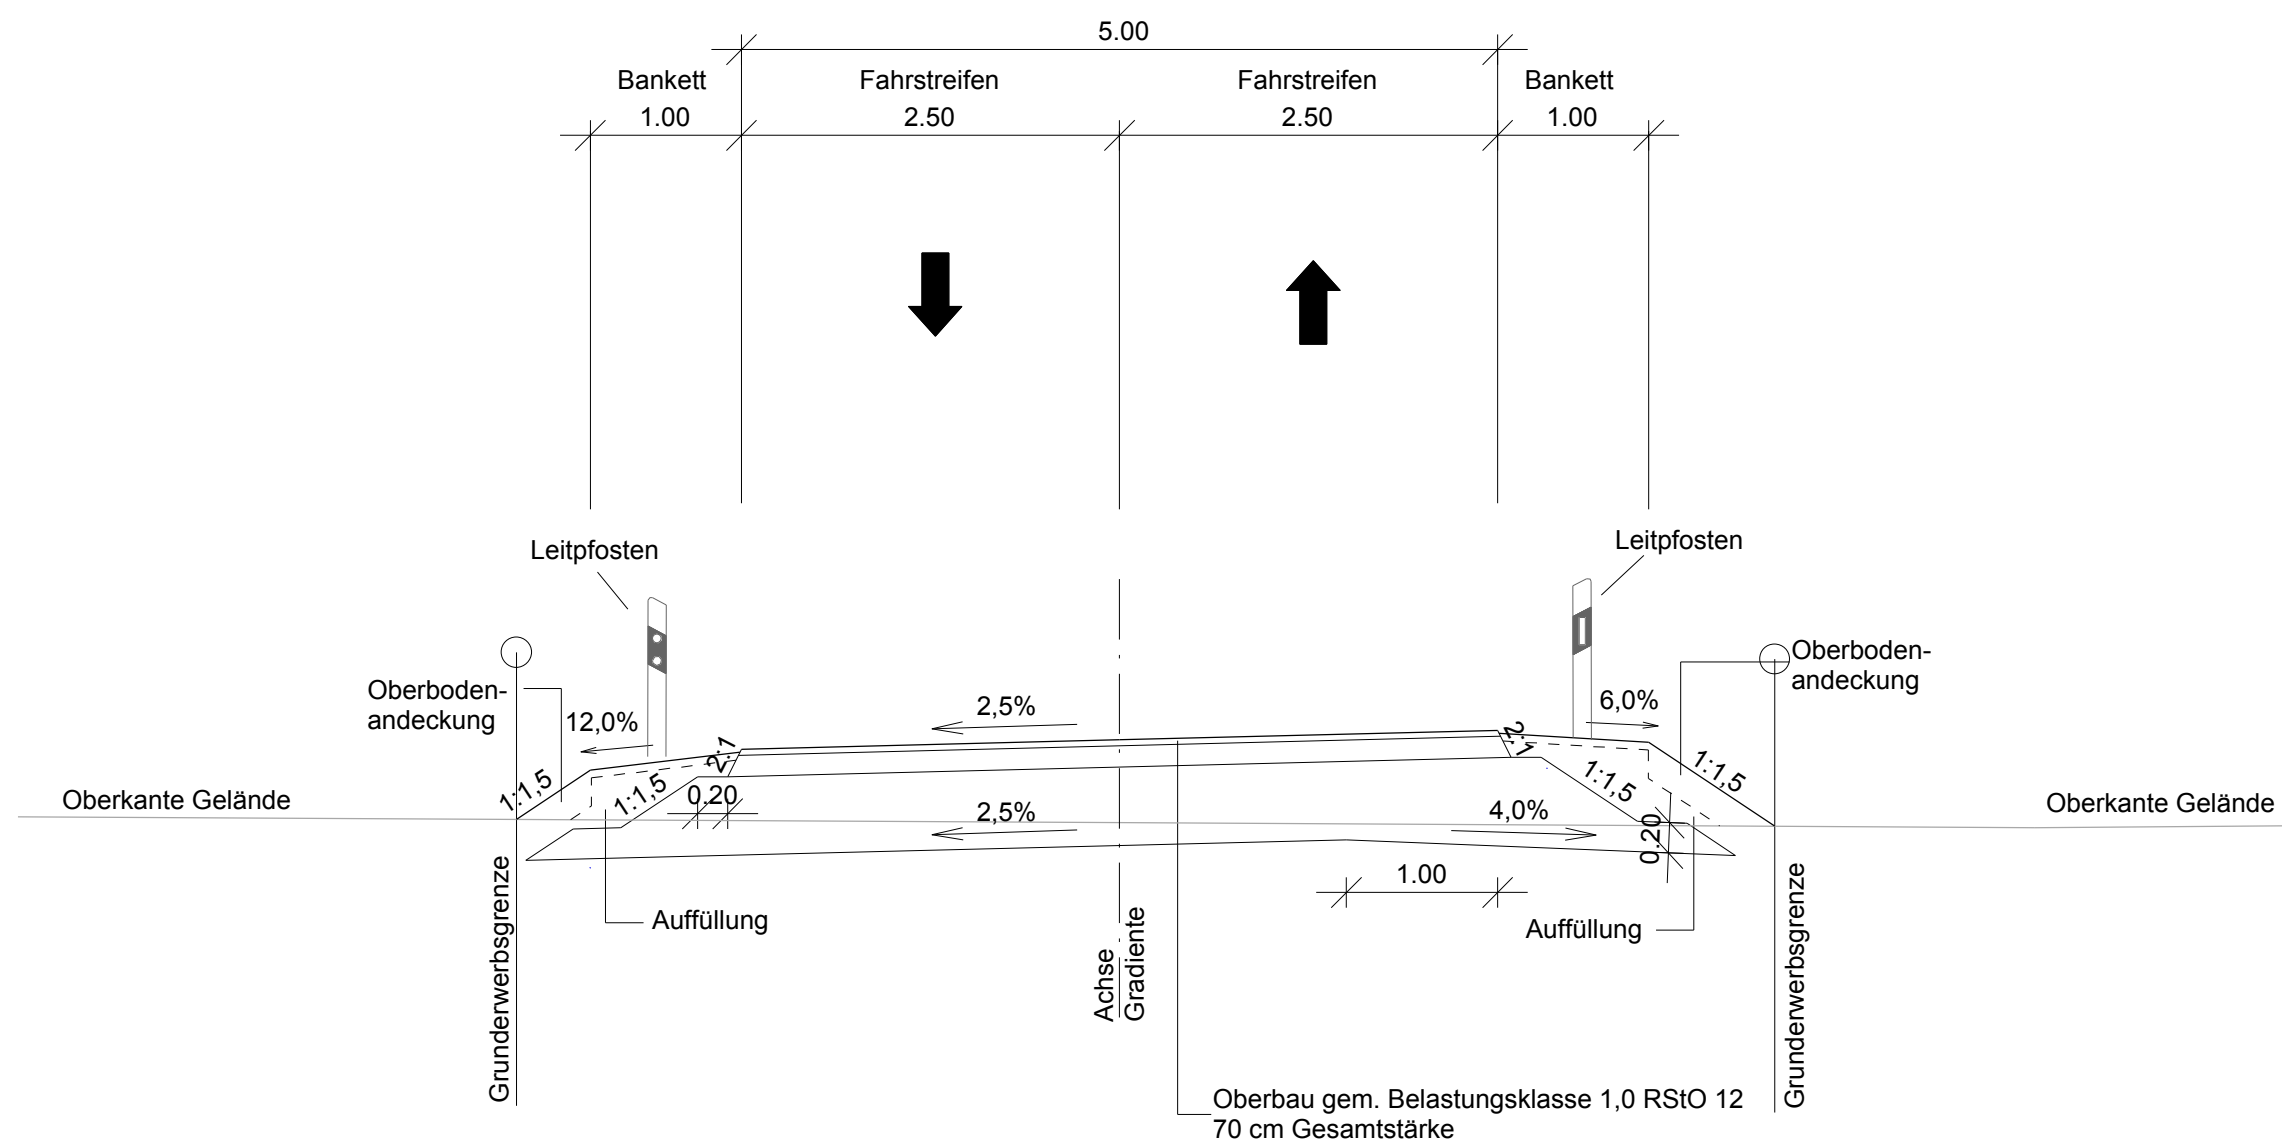

Entwurfsverfasser: S-A-K Ingenieurgesellschaft mbH Sonntagshornstraße 19 83278 Traunstein Telefon +49 (0) 861 / 98 96 3-0 Fax +49 (0) 861 / 98 96 3-47 www.s-a-k.de info@s-a-k.de	bearbeitet:	18.03.2019	Althammer M.
	gezeichnet:	18.03.2019	Dunstmair
	geprüft:	18.03.2019	Althammer H.

Staatliches Bauamt Rosenheim Wilhelmstr. 11 83022 Rosenheim Tel.: +49 (0) 8031 / 394-0 Fax: +49 (0) 8031 / 394-1200 E-Mail: poststelle@stbau.bayern.de	Markt Prien am Chiemsee Rathausplatz 1 83029 Prien am Chiemsee Tel.: +49 (0) 80 51 / 60 6-0 Fax: +49 (0) 80 51 / 60 6-69 rathaus@prien.de	bearbeitet:		
		gezeichnet:		
		geprüft:	März 2019	Bauer
		PSP Nr.:		
Projekt:		1-15-070_P		

0	Feststellungsentwurf vom 18. März 2019	18.03.2019	Al/Du
Nr.	Art der Änderung	Datum	Zeichen

FESTSTELLUNGSENTWURF

Straßenbauverwaltung Freistaat Bayern Staatliches Bauamt Rosenheim Straße / Abschn.-Nr. / Station: St 2093 / Abs. Stat. 195_0,000 bis 195_2,117 PROJIS-Nr.:	Unterlage / Blatt-Nr.: 14/2 Straßenquerschnitte Maßstab: 1 : 50
---	---

St 2093 Ausbau Wildenwart - Bachham Neubau der Ortsumfahrung Prutdorf und Ausbau zwischen Prutdorf und Bachham Bau-km 0+000 bis 2+150	
aufgestellt: Staatliches Bauamt Rosenheim Högenauer, Baudirektor Rosenheim, den 18.03.2019	

© S. A. K. Ingenieurgesellschaft mbH
