


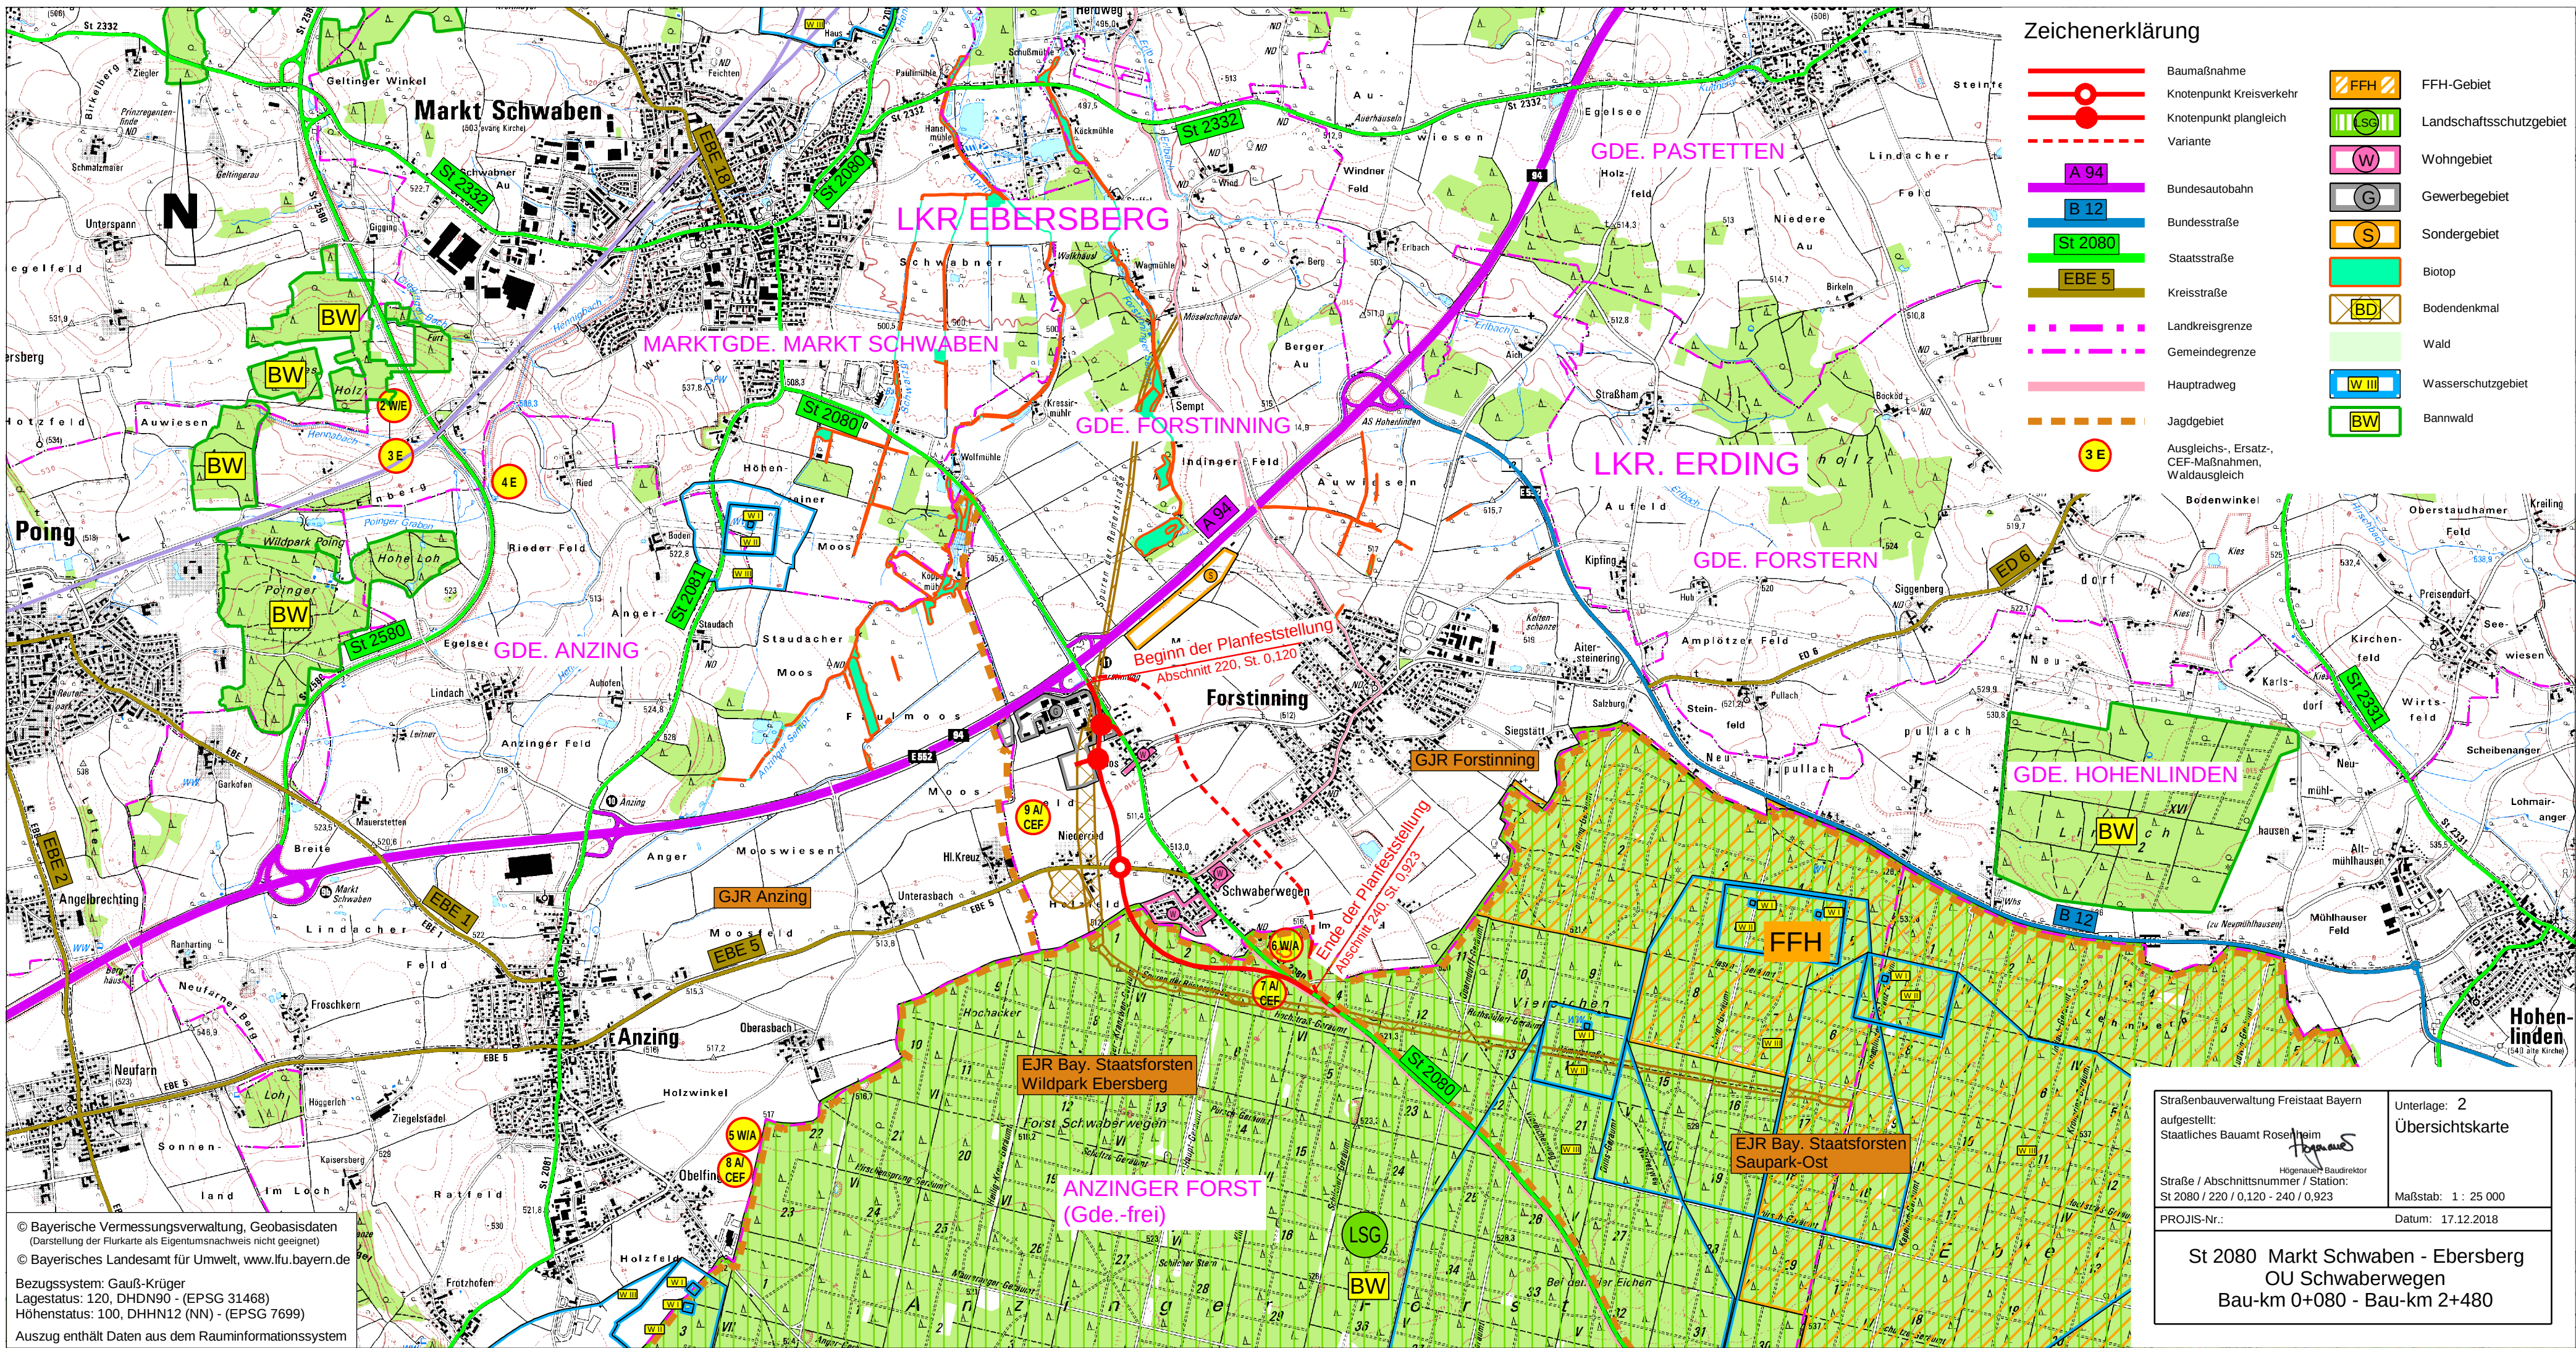

Zeichenerklärung

- Baumaßnahme
- Knotenpunkt Kreisverkehr
- Knotenpunkt plangleich
- Variante
- A 94
- B 12
- St 2080
- EBE 5
- Landkreisgrenze
- Gemeindegrenze
- Hauptradweg
- Jagdgebiet
- 3 E
- FFH
- FFH-Gebiet
- LSG
- Landschaftsschutzgebiet
- W
- Wohngebiet
- G
- Gewerbegebiet
- S
- Sondergebiet
- BD
- Biotop
- BD
- Bodendenkmal
- Wald
- W III
- Wasserschutzgebiet
- BW
- Bannwald

© Bayerische Vermessungsverwaltung, Geobasisdaten
(Darstellung der Flurkarte als Eigentumsnachweis nicht geeignet)
© Bayerisches Landesamt für Umwelt, www.lfu.bayern.de
Bezugssystem: Gauß-Krüger
Lagestatus: 120, DHDN90 - (EPSG 31468)
Höhenstatus: 100, DHHN12 (NN) - (EPSG 7699)
Auszug enthält Daten aus dem Rauminformationssystem

Straßenbauverwaltung Freistaat Bayern
aufgestellt:
Staatliches Bauamt Rosenheim
Högenauer Baudirektor
Straße / Abschnittsnummer / Station:
St 2080 / 220 / 0,120 - 240 / 0,923
PROJIS-Nr.:
Datum: 17.12.2018

Unterlage: 2
Übersichtskarte
Maßstab: 1 : 25 000

St 2080 Markt Schwaben - Ebersberg
OU Schwaberwegen
Bau-km 0+080 - Bau-km 2+480

Beginn der Planfeststellung
Abschnitt 220, St. 0,120

Ende der Planfeststellung
Abschnitt 240, St. 0,923