



Lärmschutzwand links, Länge 230m
(Höhe 2,00m - 3,50m über Gradiente St2080)

0+350 - 0+370 h = 2,00m
0+370 - 0+380 h = 2,50m
0+380 - 0+390 h = 3,00m
0+390 - 0+430 h = 3,50m
0+430 - 0+440 h = 3,00m
0+440 - 0+450 h = 2,50m
0+450 - 0+580 h = 2,00m

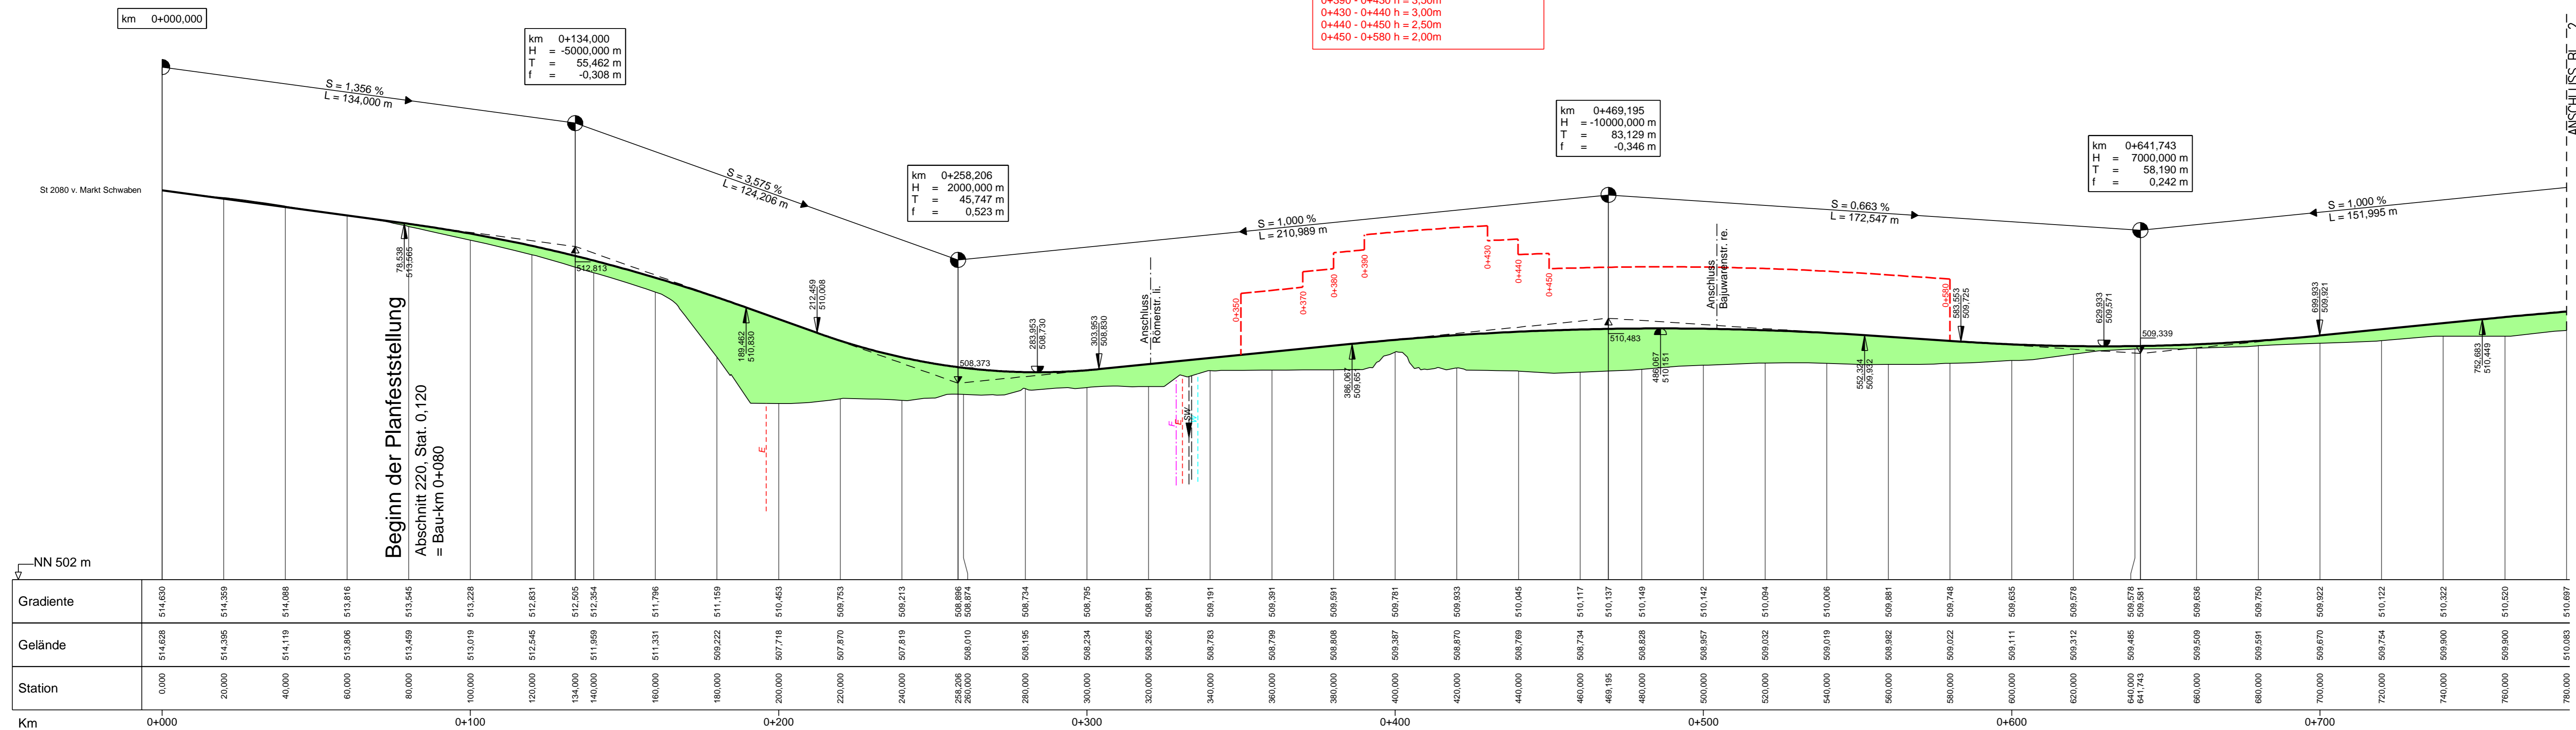

Station	0,000	20,000	40,000	60,000	80,000	100,000	120,000	134,000	140,000	160,000	180,000	200,000	220,000	240,000	258,206	260,000	280,000	300,000	320,000	340,000	360,000	380,000	400,000	420,000	440,000	460,000	489,195	460,000	500,000	520,000	540,000	560,000	580,000	600,000	620,000	640,000	641,743	660,000	680,000	700,000	720,000	740,000	760,000	780,000	
Gradiente	514,630	514,569	514,688	513,816	513,545	513,228	512,831	512,505	512,354	511,796	511,159	510,453	509,753	509,213	508,686	508,674	508,724	508,795	508,991	510,191	509,391	509,691	509,891	509,781	509,633	510,045	510,117	510,137	510,149	510,142	510,094	510,006	509,881	509,748	509,635	509,578	509,485	509,581	509,638	509,750	509,822	510,122	510,322	510,520	510,697
Gelände	514,628	514,395	514,119	513,806	513,459	513,019	512,545	512,505	511,959	511,331	509,222	507,718	507,870	507,819	508,010	508,195	508,234	508,265	508,265	508,265	508,783	508,799	508,898	508,953	509,387	508,870	508,789	508,734	508,828	508,957	509,032	509,019	508,982	509,599	509,591	509,670	509,754	509,900	509,900	510,520	510,083				

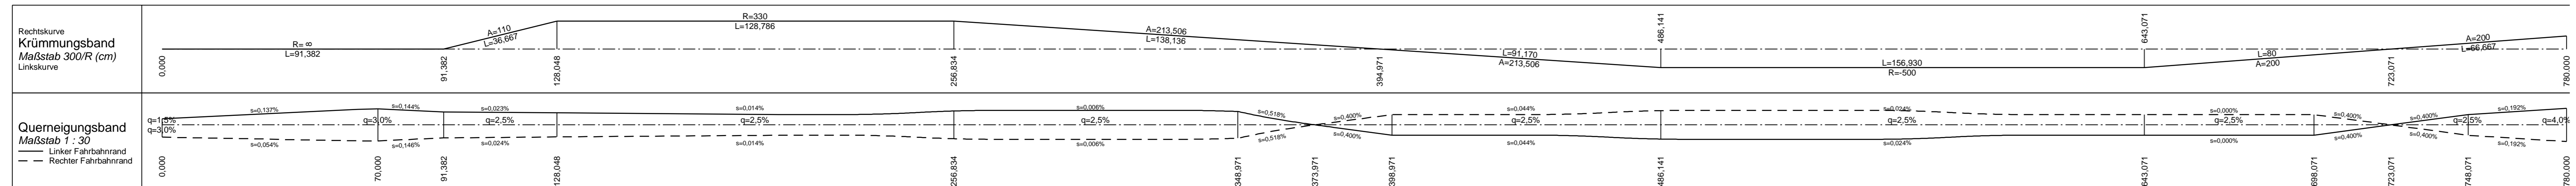

Zeichenerklärung

- Gradientenhochpunkt
- Gradiententiefpunkt
- Ausrundungsbeg. Kuppe / Ausrundungsende Wanne
- Tangentenschnittpunkt
- Damm
- Einschnitt
- Lärmschutzwand
- Neigungsbruchpunkt mit Angabe von:
 - km = 1+696,535
 - H = 362,155 m
 - T = 168,752 m
 - f = 4,372 m
- Längsneigung und Abstand zum nächsten Neigungsbruchpunkt
- Elektrileitung
- Fernmeldeleitung
- Wasserleitung
- Schmutzwasserkanal
- Abwasserdruckleitung
- Regenwasserkanal

Darstellung 10-fach überhöht

Staatliches Bauamt Rosenheim

Wittelsbacherstraße 11
83022 Rosenheim

Tel.: 08031/394-0, Fax: 08031/394-2169, E-Mail: poststelle@stbaro.bayern.de

bearbeitet: Okt. 18 Röd
gezeichnet: Okt. 18 Pon.
geprüft: Okt. 18 Bauer

Projekt: L2080_OU_Schwabenwegen
U_06_01_Höhenplan_S2080_Blatt_1.pdf

Nr.	Art der Änderung	Datum	Zeichen

Feststellungsentwurf

Straßenbauverwaltung Freistaat Bayern

Staatliches Bauamt Rosenheim

Straße / Abschn.-Nr. / Station: St 2080 / 220 / 0,120 - 240 / 0,923

PROJIS-Nr.: Unterlage / Blatt-Nr.: 6 / 1

Höhenplan
Bau-km 0+080 - 0+780

Maßstab: 1 : 1000 / 100

St 2080 Markt Schwaben - Ebersberg OU Markt Schwaben

Bau-km 0+080 - Bau-km 2+480

aufgestellt:
Staatliches Bauamt Rosenheim

Högenauer
Högenauer, Baudirektor
Rosenheim, den 17.12.2018