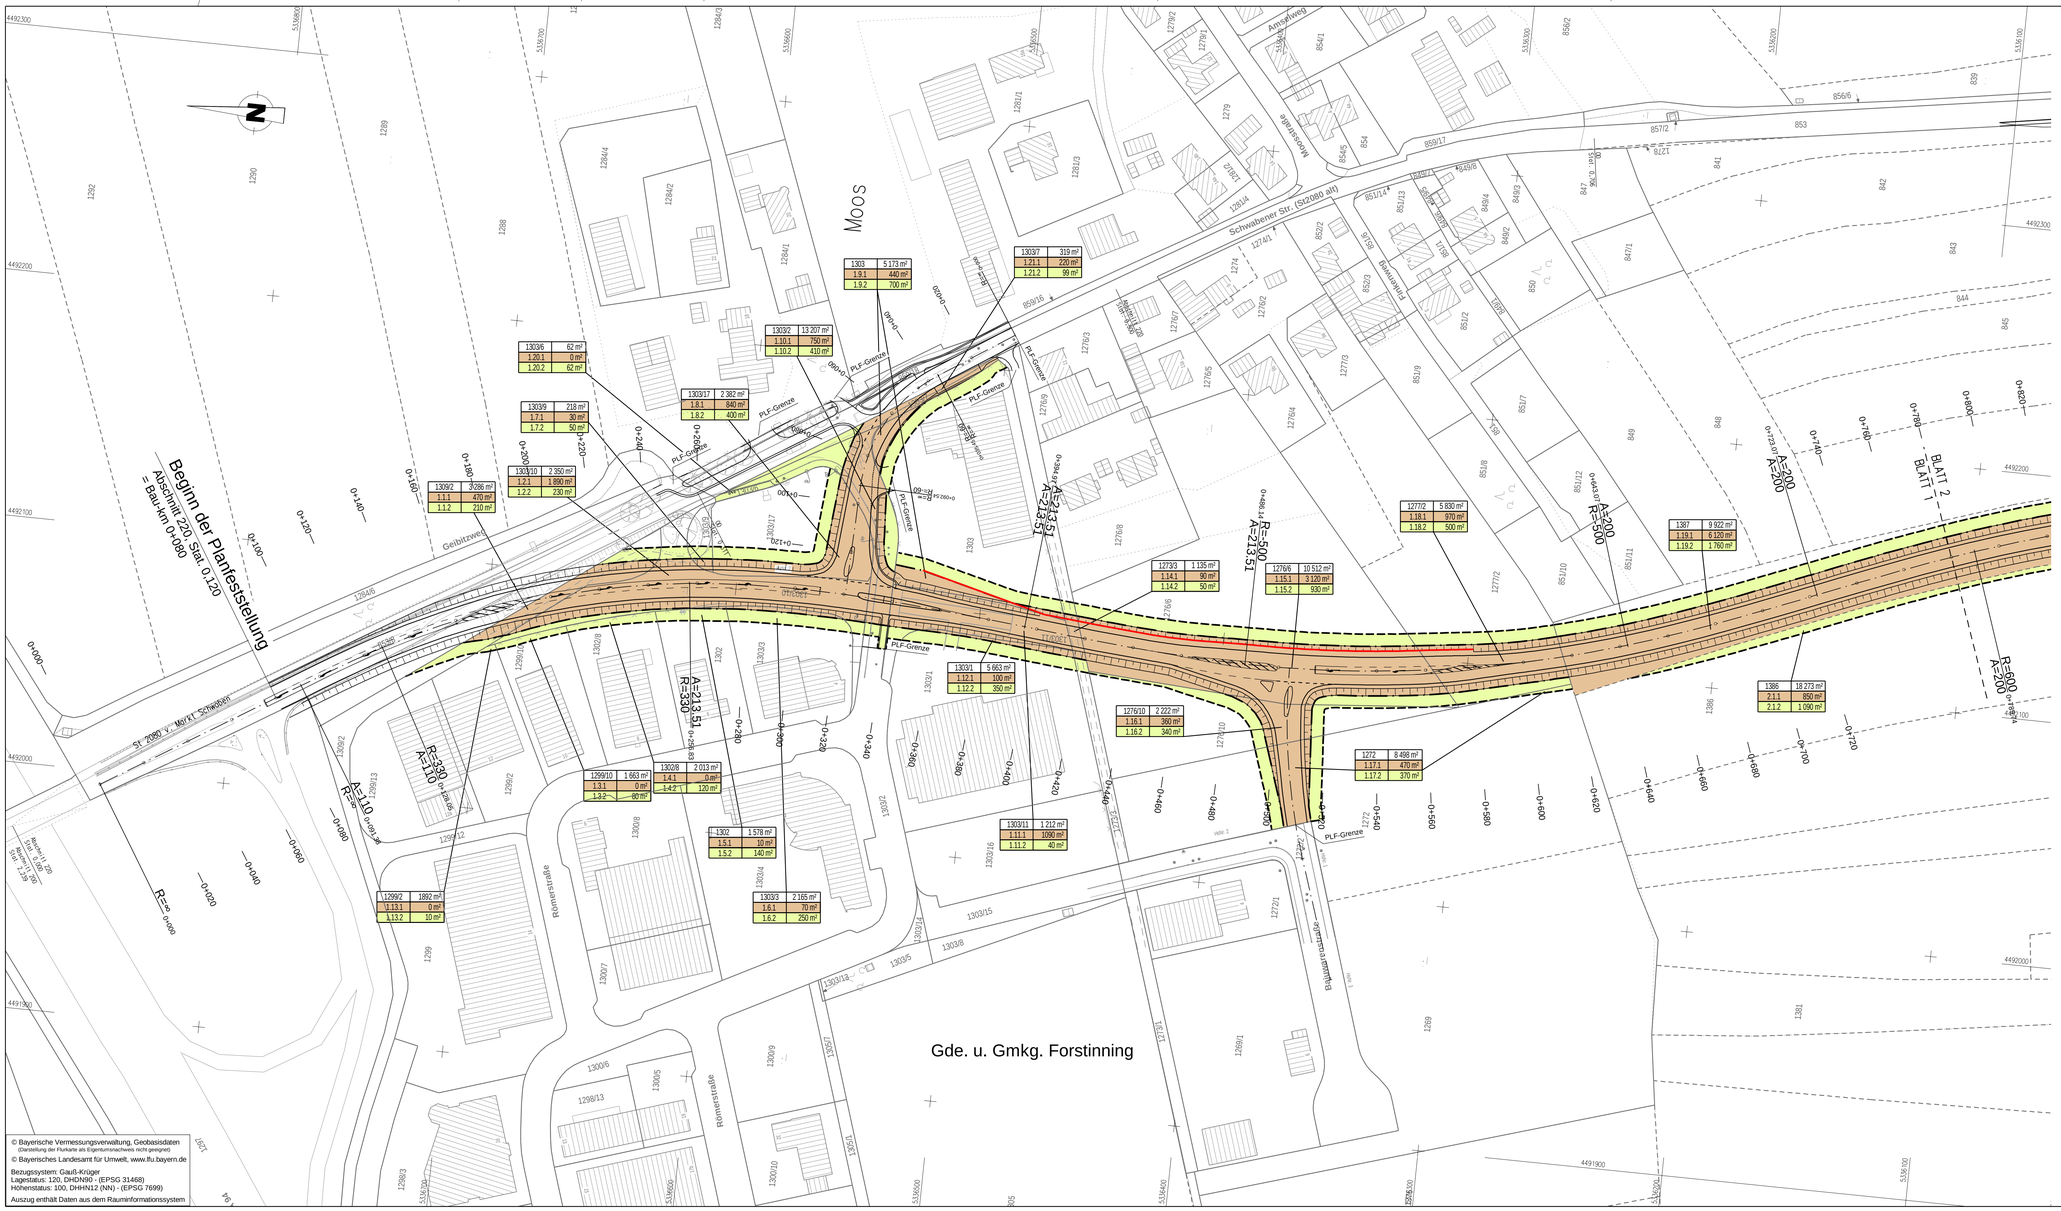

Zeichenerklärung

- zu erwerbende Fläche
- vorübergehend in Anspruch zu nehmende Fläche
- zu erwerbende Fläche für landschaftspflegerische Begleitplanung
- Zusammengehörigkeitsfeld
- Gemeinde- / Gemarkungsgrenze
- Flurstücksgrenze
- 116/12 Flurstücksnummer

176/3	5664 m²	Flurstück Nr. / Größe des Flurstückes
2.30.1	1230 m²	Grunderwerb
2.30.2	250 m²	vorübergehende Inanspruchnahme
2.30.3	500 m²	Erwerb für landschaftspfl. Begleitplanung

lfd. Nr. im Grunderwerbsverzeichnis
Grunderwerbsplan Nr.

1 2 3

Staatliches Bauamt Rosenheim

Wittelsbacherstraße 11
83022 Rosenheim

Tel.: 08031/394-0, Fax: 08031/394-2169, E-Mail: poststelle@stbaro.bayern.de

bearbeitet:	Okt. 18	Rödl
gezeichnet:	Okt. 18	Pon.
geprüft:	Okt. 18	Bauer
Projekt:	U200_OU_Schwaberwegen	
	U_10_01_01_Grunderwerbsplan_Blatt_1.pdf	

Nr.	Art der Änderung	Datum	Zeichen

Feststellungsentwurf

Straßenbauverwaltung Freistaat Bayern

Staatliches Bauamt Rosenheim

Straße / Abschn.-Nr. / Station: St 2080 / 220 / 0,120 - 240 / 0,923

PROJIS-Nr.:

Unterlage / Blatt-Nr.: 10 / 1

Lageplan

zum Grunderwerb
Bau-km 0+080 - 0+780

Maßstab: 1 :1000

St 2080 Markt Schwaben - Ebersberg
OU Schwaberwegen

Bau-km 0+080 - Bau-km 2+480

aufgestellt:
Staatliches Bauamt Rosenheim

Högenauer, Baudirektor

Rosenheim, den 17.12.2018

© Bayerische Vermessungsverwaltung, Geobasisdaten
(Darstellung der Flurkarte als Eigentumsnachweis nicht geeignet)
© Bayerisches Landesamt für Umwelt, www.lfu.bayern.de

Bezugssystem: Gauß-Krüger
Lagestatus: 120, DHDN90 - (EPSG 31468)
Höhenstatus: 100, DHHN12 (NN) - (EPSG 7699)

Auszug enthält Daten aus dem Rauminformationssystem