


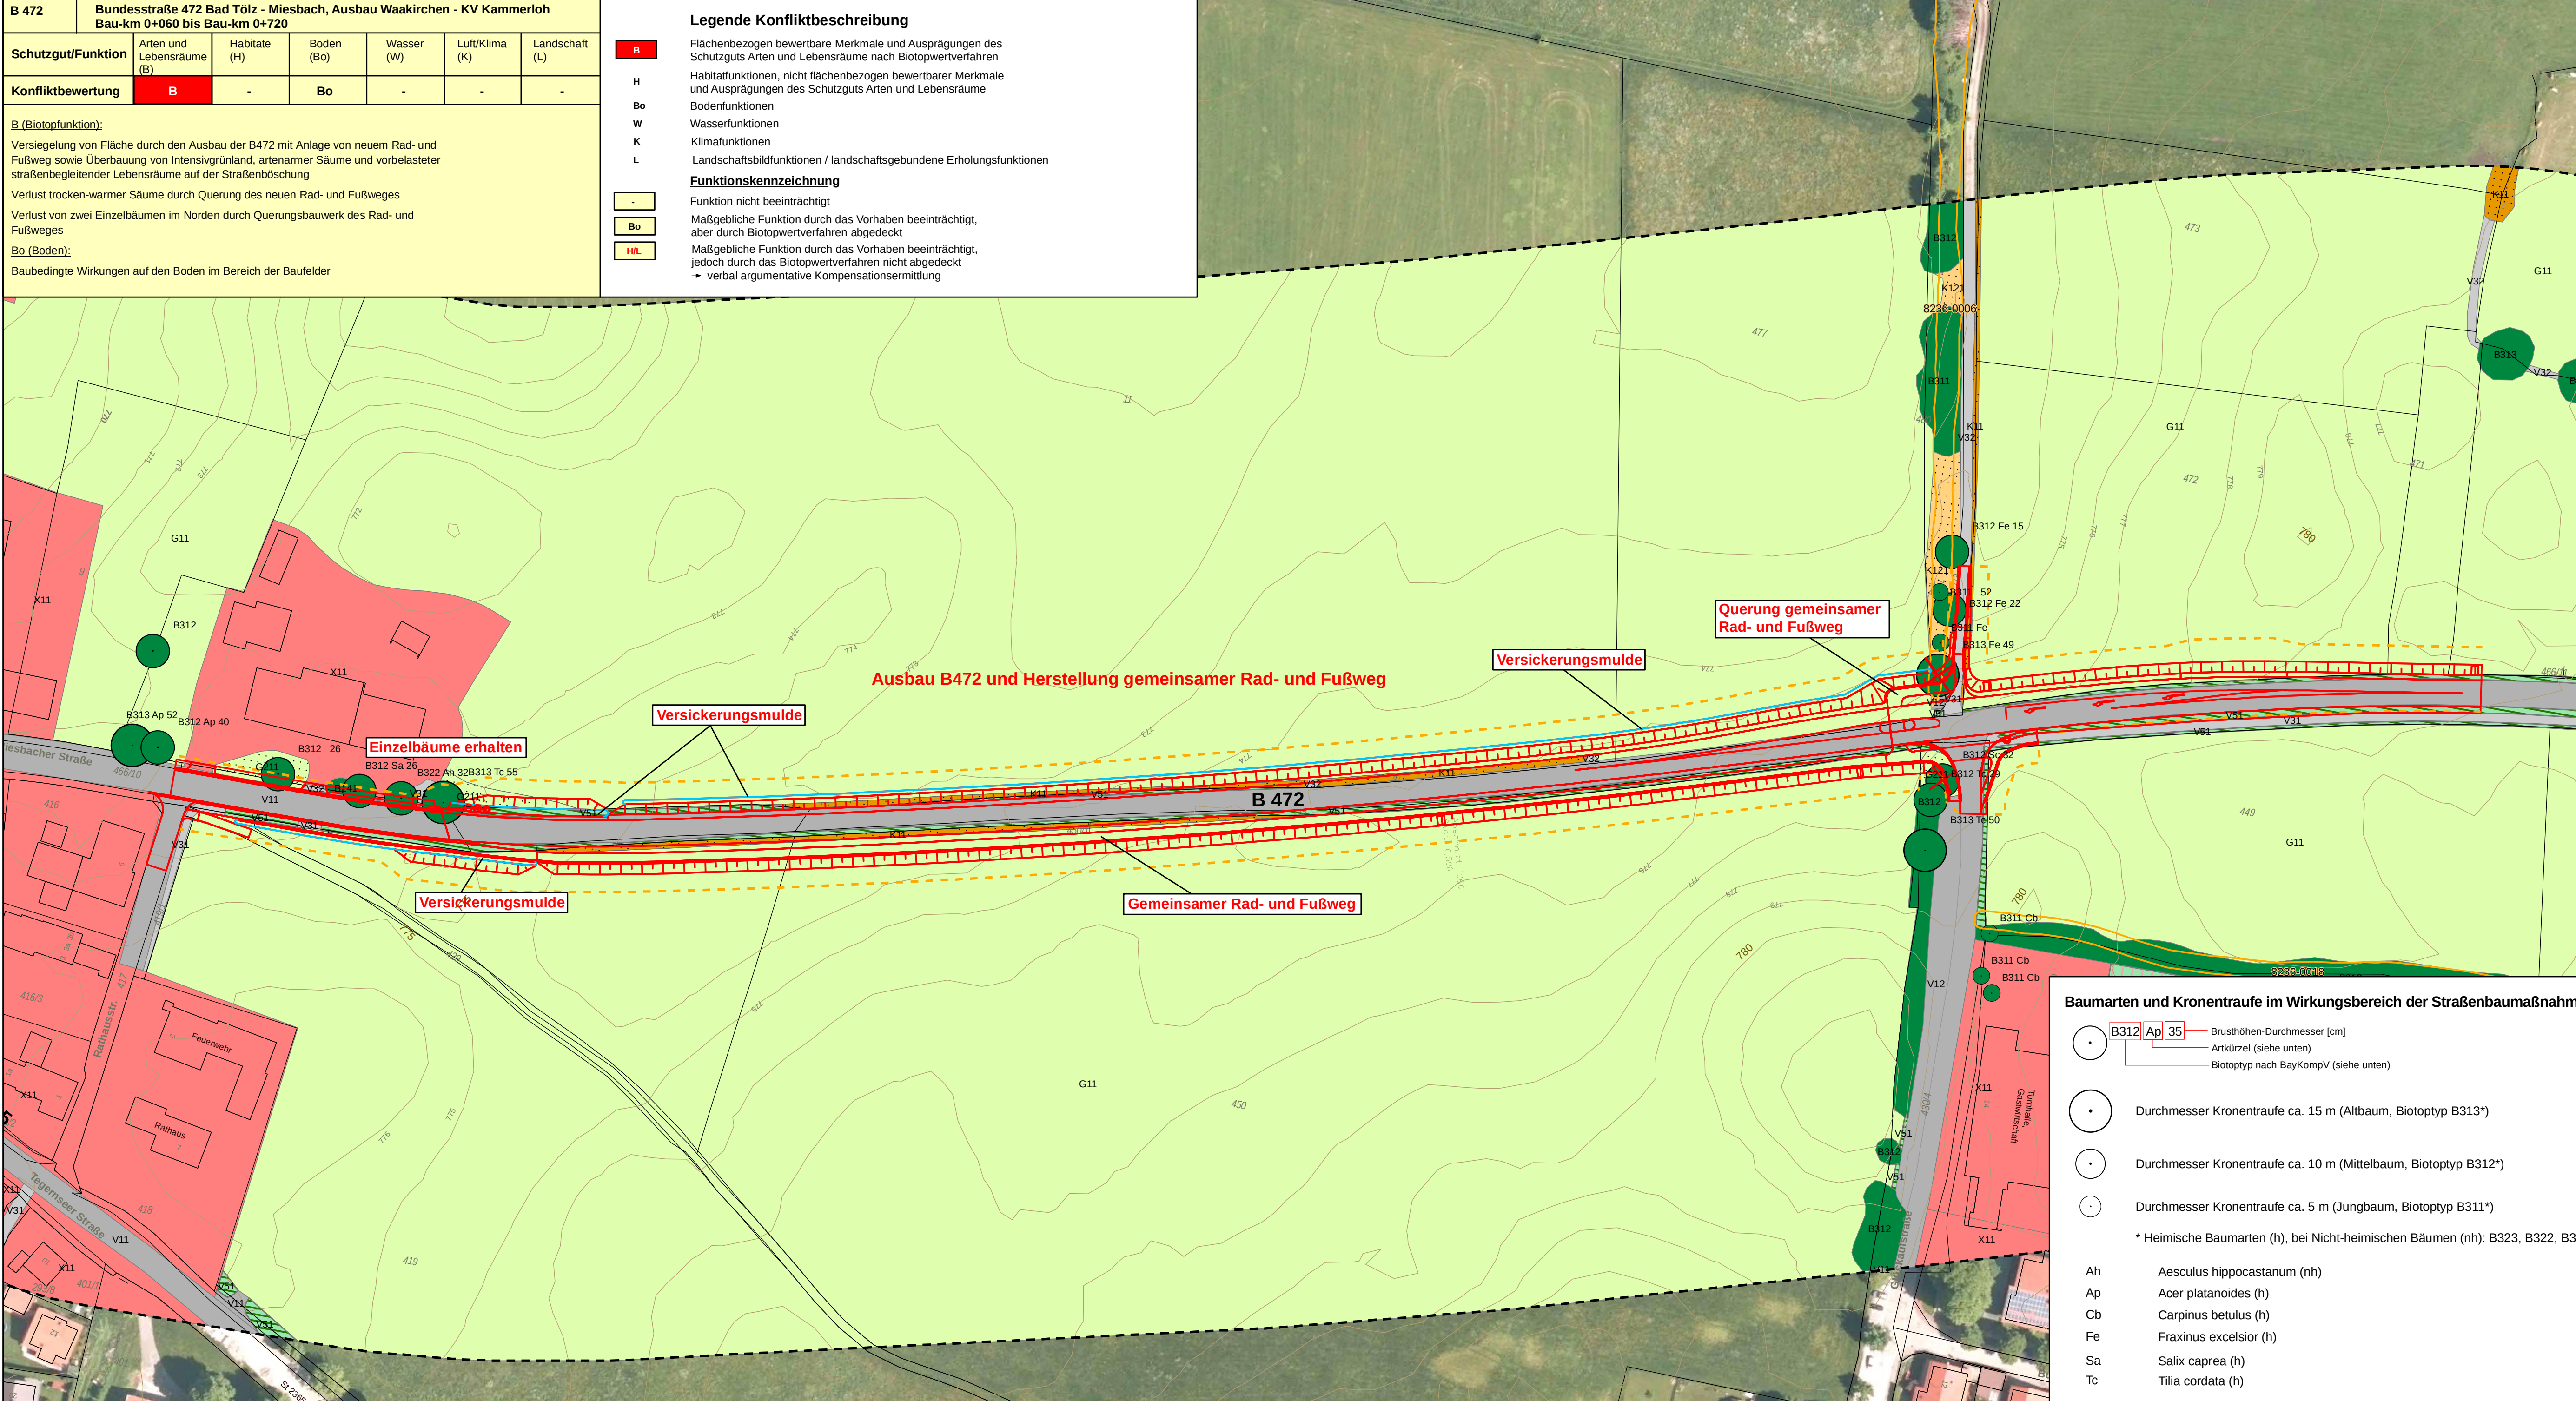

Legende

--- Grenze des Untersuchungsraums

Bestand

Vegetation und Nutzung (Biotoptypen gem. BayKompV)

G11 - Intensivgrünland
G12 - Intensivgrünland, brachgefallen
G211 - Mäßig extensiv genutztes, artenarmes Grünland frischer bis mäßig trockener Standorte
K11 - Artenarme Säume und Staudenfluren
K121 - Mäßig artenreiche Säume und Staudenfluren trocken-warmer Standorte (GB00BK)
B141 - Schnithecken mit überwiegend einheimischen, standortgerechten Arten
B311 - Einzelbäume/ Baumreihen/ Baumgruppen mit überwiegend einheimischen, standortgerechten Arten, junge Ausprägung
B312 - Einzelbäume/ Baumreihen/ Baumgruppen mit überwiegend einheimischen, standortgerechten Arten, mittlere Ausprägung
B313 - Einzelbäume/ Baumreihen/ Baumgruppen mit überwiegend einheimischen, standortgerechten Arten, alte Ausprägung
P31 - Sport-/Spiel-/Erholungsanlagen mit hohem Versiegelungsgrad
P32 - Sport-/Spiel-/Erholungsanlagen mit geringem Versiegelungsgrad
X11 - Dorf-, Kleinsiedlungs- und Wohngebiete
X131 - Historische Gebäudekomplexe
X132 - Einzelgebäude im Außenbereich
V11 - Verkehrsflächen des Straßen- und Flugverkehrs, versiegelt
V12 - Verkehrsflächen des Straßen- und Flugverkehrs, befestigt
V31 - Rad-/ Fußwege und Wirtschaftswege, versiegelt
V32 - Rad-/ Fußwege und Wirtschaftswege, befestigt
V51 - Grünflächen und Gehölzbestände junger bis mittlerer Ausprägung entlang von Verkehrsflächen

S= geschützt nach § 30 BNatSchG/ Art. 23 BayNatSchG
LRT= Lebensraumtyp nach FFH- Richtlinie
Biototyp nach Kartieranleitung Biotopkartierung Bayern

Angaben der amtlichen Biotopkartierung Bayern

Biotop der amtlichen Biotopkartierung Bayern (BK) mit Nr.

Sonstiges

Flurgrenzen
Höhenlinien 1,0 [m üNN]

Geplante Maßnahmen

Technische Planung Ausbau B 472
Entwässerungsmulde am Böschungsfuß
Baubedingte Flächeninanspruchnahme (Baufelder/ Baustelleneinrichtungs- und Lagerflächen)
Verlust Einzelbaum

Quelle Umweltfachdaten:
- Naturschutzverwaltung
- Eigene Erhebungen

Quelle Kartengrundlagen:
Fachdaten: © Bayerische Straßenbauverwaltung, Bayerisches Straßeninformationssystem (BAYSIS), (www.baysis.bayern.de)
Geobasisdaten: © Bayerische Vermessungsverwaltung (www.geodaten.bayern.de)
Darstellung der Flurkarte als Eigentumsnachweis nicht geeignet
Technische Planung: © Staatliches Bauamt Rosenheim, Wittelsbacherstraße 11, 83022 Rosenheim

Dr. Blasy - Dr. Overland
Beratende Ingenieure GmbH & Co. KG
Moosestraße 3 82279 Eching am Ammersee
Tel. 08143 / 997 100 info@blasy-overland.de
Fax 08143 / 997 150 www.blasy-overland.de

bearbeitet: März 2021
gezeichnet: März 2021
geprüft: 16.03.2021

Datum
Zeichen

Patrong
Buchner

Staatliches Bauamt Rosenheim
Wittelsbacherstraße 11
83022 Rosenheim

bearbeitet: Dez. 2020
gezeichnet: Dez. 2020
geprüft: Dez. 2020
PSP Nr.:
Projekt: es-SBaRo-003.01_Ausbau_B472-Waakirchen_LBP
Dateiname: U19.1.3_Bestands-und Konfliktplan

Dez. 2020
Zehentmair

Tel.: 08031/394-0, Fax: 08031/394-2169, E-Mail: poststelle@stbaa.bayern.de

Nr. Art der Änderung Datum Zeichen

Feststellungsentwurf

Straßenbauverwaltung Freistaat Bayern
Staatliches Bauamt Rosenheim
Straße / Abschnitt / Station: B472 / 1060 / 0,135 - 0,795
PROJIS-Nr.:
Unterlage 19.1.3
Bestands- und Konfliktplan
Maßstab: 1 : 1.000

**B 472 Bad Tölz - Miesbach
Ausbau Waakirchen - KV Kammerloh
Bau-km 0+060 bis Bau-km 0+720**

aufgestellt:
Staatliches Bauamt Rosenheim
Leitner, Baudirektor
Rosenheim, den 07.07.2021